



ΕΦΗΜΕΡΙΣ ΤΗΣ ΚΥΒΕΡΝΗΣΕΩΣ

ΤΗΣ ΕΛΛΗΝΙΚΗΣ ΔΗΜΟΚΡΑΤΙΑΣ

ΤΕΥΧΟΣ ΤΕΤΑΡΤΟ | Αρ. Φύλλου 850

8 Αυγούστου 2003

ΠΕΡΙΕΧΟΜΕΝΑ

ΑΠΟΦΑΣΕΙΣ

ΑΠΟΦΑΣΕΙΣ

Αριθ. 4186 (1)

Επικύρωση οριοθέτησης και διευθέτησης των ρεμάτων αγροκτήματος «Βαρβάρα» στο ΔΔ Αγίου Δήμου Αιδηψού του Νομού Εύβοιας.

ΟΙ ΓΕΝΙΚΟΣ ΓΡΑΜΜΑΤΕΑΣ ΠΕΡΙΦΕΡΕΙΑΣ
ΣΤΕΡΕΑΣ ΕΛΛΑΔΑΣ

Έχοντας υπόψη:

1. Τις περί διοικητικής αποκεντρώσεως ισχύουσες διατάξεις όπως τροποποιήθηκαν και ισχύουν σήμερα.

2. Τις διατάξεις του Ν. 2503/97 «Διοίκηση, οργάνωση, στελέχωση της Περιφέρειας, ρύθμιση θεμάτων για την Τοπική αυτοδιοίκηση».

3. Τις διατάξεις του Ν. 2853/16.7.1922 περί Υδραυλικών εν γίνει έργων και αστυνομεύσεως των Δημοσίων υδάτων.

4. Τις ισχύουσες διατάξεις της Πολεοδομικής Νομοθεσίας (δόμηση παρά τα ρέματα).

6. Τις διατάξεις του Ν. 3010/2002 (άρθρο 5) σχετικά με την διαδικασία οριοθέτησης και ρυθμίσεως θεμάτων για τα υδατορέματα.

6. Το 545/Φ1.10.2/4.2.2003 έγγραφο της Διεύθυνσης Τεχνικών Υπηρεσιών Νομαρχιακής Αυτοδιοίκησης Εύβοιας.

7. Το 460/25.2.2003 έγγραφο της ΔΙΠΕΧΟ Περιφέρειας Στερεάς Ελλάδας με το οποίο μας διαβιβάζεται η μελέτη του θέματος.

8. Το 2266/24.6.2003 έγγραφο της ΔΕΚΕ Περιφέρειας Στερεάς Ελλάδας με το οποίο διαβιβάστηκε η έκθεση ατόφιας του Πολιτικού Μηχανικού Σπύρου Παλαιοπάνου, αποφασίζουμε:

Επικυρώνουμε τις οριογραμμές οριοθέτησης και διευθέτησης των ρεμάτων αγροκτήματος «Βαρβάρα» στο ΔΔ Αγίου Δήμου Αιδηψού του Νομού Εύβοιας, όπως φαίνονται στα από Μάρτιο 2002 συνημμένα Διαγράμματα Οριοθέτησης και Διευθέτησης Ρεμάτων, θεωρημένα από την ΔΤΥ ΝΑ Ευβοίας.


Οι διατομές που προκύπτουν από πς υπόψη οριογραμμές είναι επαρκείς σύμφωνα με τους υδραυλικούς υπολογισμούς της ανωτέρω μελέτης.


Η απόφαση αυτή μαζί με σμίκρυνση του Τοπογραφικού Διαγράμματος να δημοσιευθεί μερίμνη της ΔΤΥ ΝΑ Εύβοίας στην Εφημερίδα της Κυβερνήσεως.

Η απόφαση αυτή να δημοσιευθεί στην Εφημερίδα της Κυβερνήσεως.

Λαμία, 30 Ιουνίου 2003

Ο Γενικός Γραμματέας Περιφέρειας
ΓΙΑΝΝΗΣ ΔΗΜΟΥ

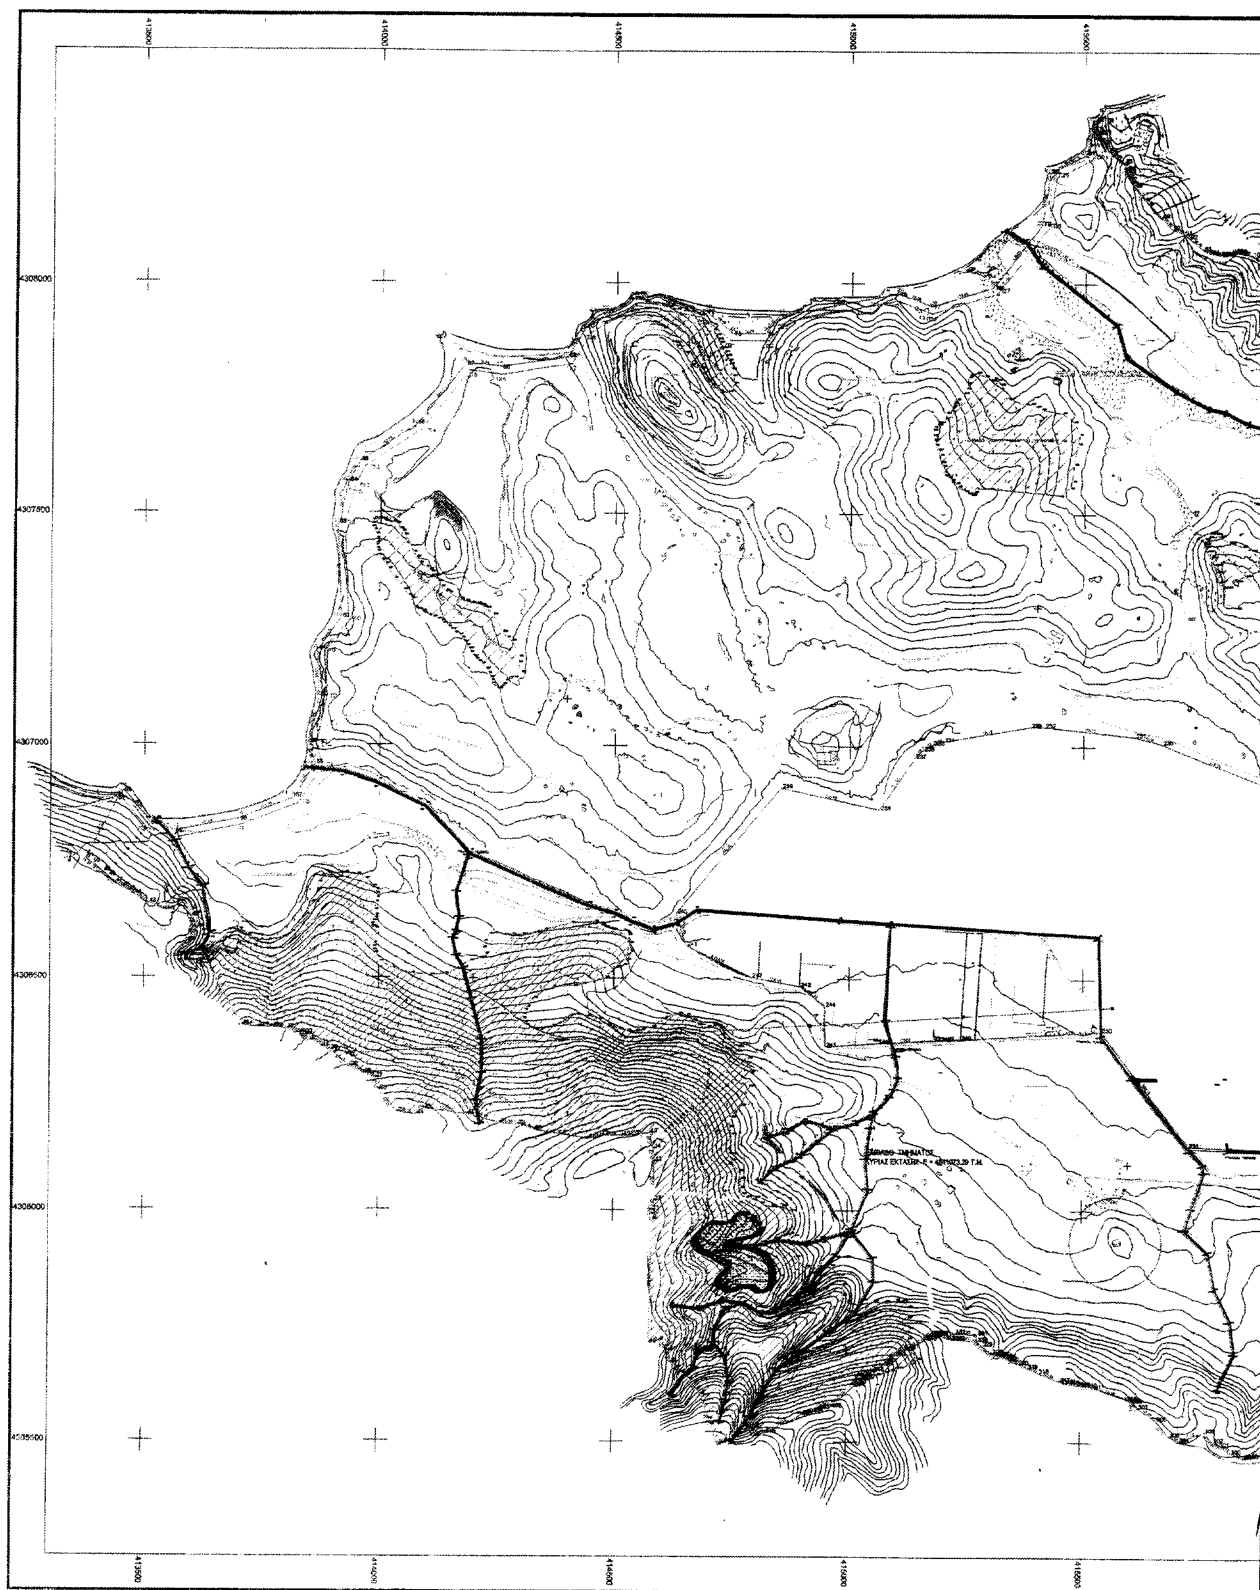

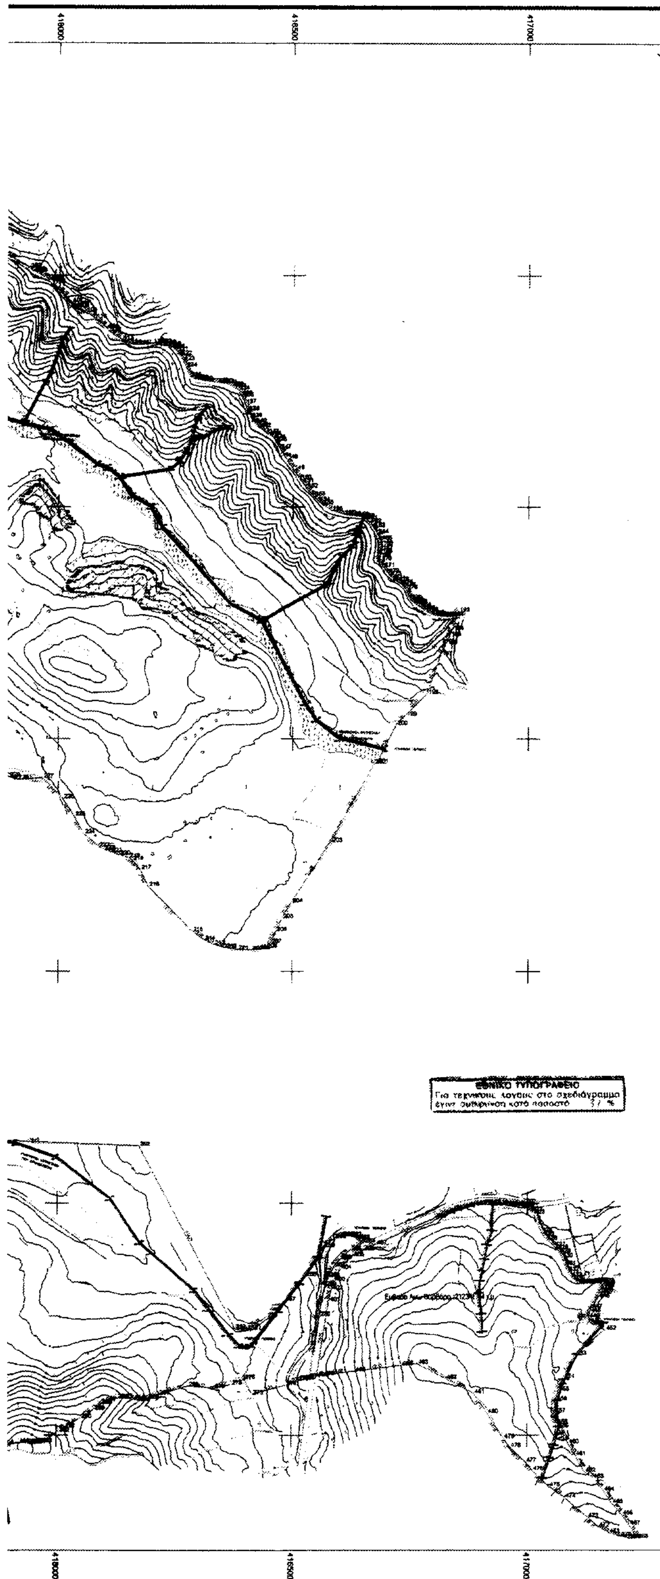



ΥΠΟΜΝΗΜΑ

- Ζώνη προστασίας Αρχαιολογικού χώρου
- Ζώνη Αρχαιολογικού ενδιαφέροντος
- Περιοχή αμφισβητούμενου Δασικού χαρακτήρα
- Δένδρο Γενικό
- Κυπαρίσσι
- Θάμνοι
- Πηγάδι
- Βράχια
- Κολώνα Δ.Ε.Η.
- Κολώνα Ο.Τ.Ε.
- Πυλώνας Δ.Ε.Η.
- 1Κ Χαρακτηρισμός ορόφων και κτισμάτων
- Κτίσμα
- Ερείπιο
- Δρόμος αμαξητός
- Δρόμος αμαξητός αμφιβολης βατότητας
- Καρόδρομος
- Μονοπάτι
- Οριο καλιέργειας
- Ροή ποταμού
- Ακτή αμμώδης
- Ακτή Βραχώδης
- Μάνδρα 20 εκ.
- Μάνδρα 50 εκ.
- Ξερολιθιά
- Συρματόπλεγμα
- Μάνδρα με συρματόπλεγμα
- Πρανές φυσικό - φρύδι
- Πρανές τεχνικό - φρύδι
- Πρανές τεχνικό Μεγάλο - φρύδι
- Πρανές με συρματόπλεγμα
- Πρανές πόδι
- Ανάχωμα
- Τοίχος αντιστήριξης
- Γραμμή μεταφοράς Ηλ/κής Ενέργειας - Υψηλής Τάσης
- Οριο ιδιοκτησίας
- Αιγιαλός (όπως είναι καθορισμένος στο Φ.Ε.Κ.)
- Παραλία (όπως καθορίστηκε στο Φ.Ε.Κ.)

Η ΑΠΟΤΥΠΩΣΗ ΕΓΙΝΕ ΜΕ ΕΞΑΡΤΗΣΗ ΑΠΟ ΤΟ ΚΡΑΤΙΚΟ ΤΡΙΓΩΝΟΜΕΤΡΙΚΟ ΔΙΚΤΥΟ ΣΤΟ ΣΥΣΤΗΜΑ ΕΓΣΑ 87.
Η ΕΜΒΑΔΟΜΕΤΡΗΣΗ ΕΓΙΝΕ ΜΕ ΤΗΝ ΑΝΑΛΥΤΙΚΗ ΜΕΘΟΔΟ GAUSS
Η ΜΕΤΑΦΟΡΑ ΤΩΝ ΟΡΙΟΘΕΤΗΜΕΝΩΝ ΠΕΡΙΟΧΩΝ ΠΡΑΣΙΝΟΥ ΟΠΩΣ ΚΗΡΥΧΤΗΚΑΝ ΑΠΟ ΤΟ ΔΑΣΑΡΧΕΙΟ ΙΣΤΙΑΙΑΣ ΕΓΙΝΕ ΜΕΤΑ ΑΠΟ ΨΗΦΙΟΠΟΙΗΣΗ ΤΟΥ ΕΝΟΠΟΙΗΜΕΝΟΥ (ΣΥΝΕΝΩΣΗ ΤΡΙΩΝ ΦΥΛΛΩΝ ΧΑΡΤΩΝ 1:5000 ΤΗΣ ΓΥΣ) ΟΠΩΣ ΑΥΤΑ ΤΑ ΕΙΧΕ Η ΥΠΗΡΕΣΙΑ

ΕΡΓΟΔΟΤΗΣ :	ΑΝΩΝΥΜΟΣ ΑΓΡΟΤΙΚΗ ΕΜΠΟΡΙΚΗ και ΤΟΥΡΙΣΤΙΚΗ ΕΤΑΙΡΕΙΑ ΑΓΡΟΚΤΗΜΑ ΒΑΡΒΑΡΑ ΙΣΤΙΑΙΑΣ Σαλαμίνος 21, Μαρούσι - Αθήνα 15124 - τηλ. 8028529
ΜΕΛΕΤΗ :	ΤΕΧΝΙΚΟ ΓΡΑΦΕΙΟ ΔΗΜ. ΛΑΖΑΡΙΔΗΣ και ΣΥΝΕΡΓΑΤΕΣ ΤΟΠΟΓΡΑΦΟΙ ΑΡΧΙΤΕΚΤΟΝΕΣ ΜΗΧΑΝΙΚΟΙ ΕΙΔ. ΣΥΝΕΡΓΑΤΗΣ : ΔΗΜ. ΤΣΙΒΙΚΗΣ ΧΟΛΑΡΓΟΣ ΚΑΡΠΑΘΟΥ 2 ΑΘΗΝΑ 15562 THL. 6535662 FAX 6541014 ΑΓΙΟΣ ΕΠΑΡΧΙΑΣ ΙΣΤΙΑΙΑΣ - 097340099 Email:DHMLAZ1@rocketmail.com & dhmlaz@yahoo. m DHMLAZ ASSOCIATES CONSULTANS FOR DEVE PMENT
ΕΡΓΟ	ΑΠΟΤΥΠΩΣΗ ΙΔΙΟΚΤΗΣΙΑΣ ΜΕ ΕΞΑΡΤΗΣΗ ΑΠΟ ΤΟ ΚΡΑΤΙΚΟ ΤΡΙΓΩΝΟΜΕΤΡΙΚΟ ΔΙΚΤΥΟ ΣΤΟ ΣΥΣΤΗΜΑ ΕΓΣΑ 87
ΘΕΣΗ :	ΠΕΡΙΟΧΗ ΒΑΡΒΑΡΑ στο Δ.Δ. ΑΓΙΟΥ ΔΗΜΟΥ ΑΙΔΗΨΟΥ ΕΠΑΡΧΙΑΣ ΙΣΤΙΑΙΑΣ - ΝΟΜΟΥ ΕΥΒΟΙΑΣ
ΘΕΜΑ ΣΧΕΔΙΟΥ ΤΟΠΟΓΡΑΦΙΚΟ ΔΙΑΓΡΑΜΜΑ ΜΕ ΤΗ ΘΕΣΗ ΚΑΙ ΤΑ ΣΤΟΙΧΕΙΑ ΤΩΝ ΡΕΜΑΤΩΝ	ΑΡΙΘΜΟΣ ΣΧΕΔΙΟΥ : 1 1: 5000
ΗΜΕΡΟΜΗΝΙΑ :	ΣΕΠΤΕΜΒΡΗΣ 1999 - ΓΕΝΑΡΗΣ 2002
ΥΠΟΓΡΑΦΗ	ΣΦΡΑΓΙΔΑ
	ΘΕΩΡΗΘΗΚΕ 4 / 2 / 03 4 2 03

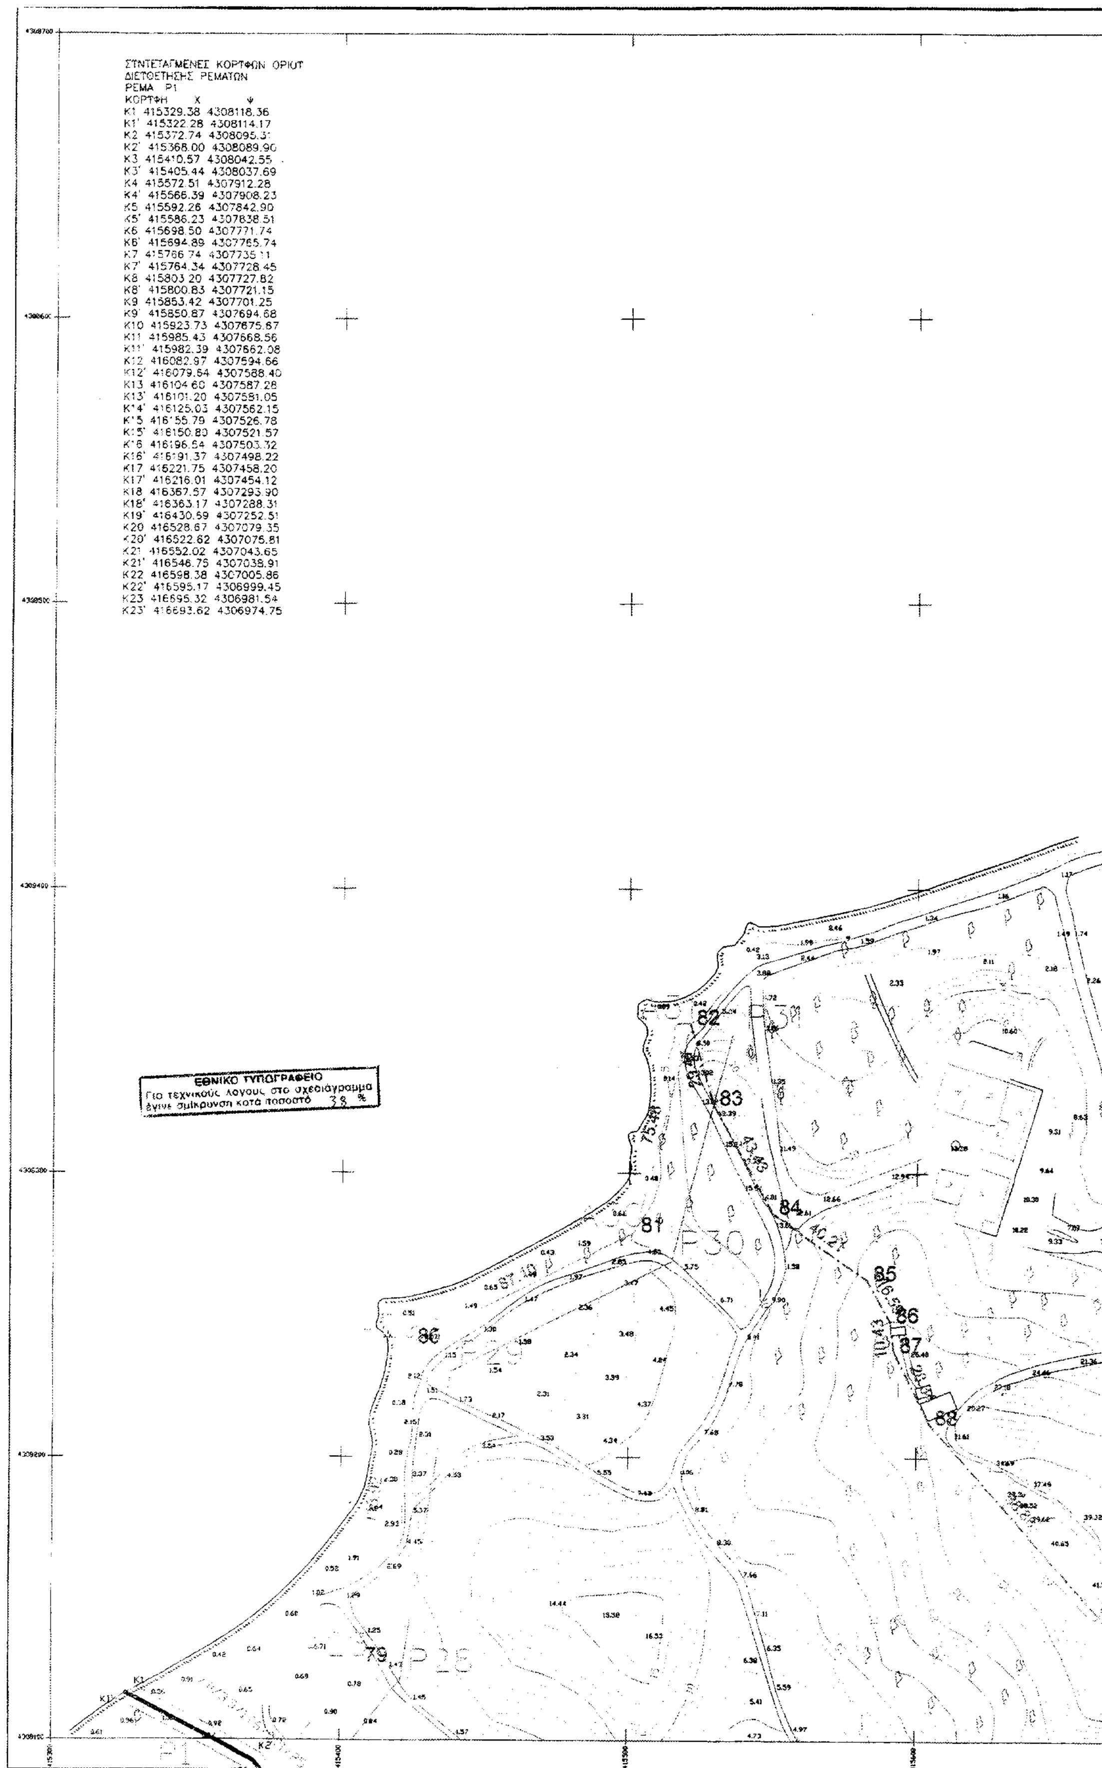
ΣΥΝΤΕΤΑΓΜΕΝΕΣ ΚΟΡΥΦΩΝ ΟΡΙΟΥ
ΔΙΕΥΘΕΤΗΣΗΣ ΡΕΜΑΤΩΝ
ΡΕΜΑ Ρ1
ΚΟΡΥΦΗ Χ Ψ
Κ1 415329.38 4308118.36
Κ1' 415322.28 4308114.17
Κ2 415372.74 4308095.31
Κ2' 415368.00 4308089.90
Κ3 415410.57 4308042.55
Κ3' 415405.44 4308037.69
Κ4 415572.51 4307912.28
Κ4' 415566.39 4307908.23
Κ5 415592.26 4307842.90
Κ5' 415586.23 4307838.51
Κ6 415698.50 4307771.74
Κ6' 415694.89 4307765.74
Κ7 415766.74 4307735.11
Κ7' 415764.34 4307728.45
Κ8 415803.20 4307727.82
Κ8' 415800.83 4307721.15
Κ9 415853.42 4307701.25
Κ9' 415850.87 4307694.68
Κ10 415923.73 4307675.67
Κ11 415985.43 4307668.56
Κ11' 415982.39 4307662.08
Κ12 416082.97 4307594.66
Κ12' 416079.64 4307588.40
Κ13 416104.60 4307587.28
Κ13' 416101.20 4307581.05
Κ14' 416125.03 4307562.15
Κ15 416155.79 4307526.78
Κ15' 416150.80 4307521.57
Κ16 416196.54 4307503.32
Κ16' 416191.37 4307498.22
Κ17 416221.75 4307458.20
Κ17' 416216.01 4307454.12
Κ18 416367.57 4307293.90
Κ18' 416363.17 4307288.31
Κ19' 416430.59 4307252.51
Κ20 416528.67 4307079.35
Κ20' 416522.62 4307075.81
Κ21 416552.02 4307043.65
Κ21' 416546.75 4307038.91
Κ22 416598.38 4307005.86
Κ22' 416595.17 4306999.45
Κ23 416695.32 4306981.54
Κ23' 416693.62 4306974.75
ΕΘΝΙΚΟ ΤΥΠΟΓΡΑΦΕΙΟ
Για τεχνικούς λόγους στο σχεδιάγραμμα έγινε σμίκρυνση κατά ποσοστό 38 %
82
83
84
85
86
87
88
81
80
79
Ρ30
Ρ29
Ρ28
Ρ1
Κ1
Κ1'
Κ2

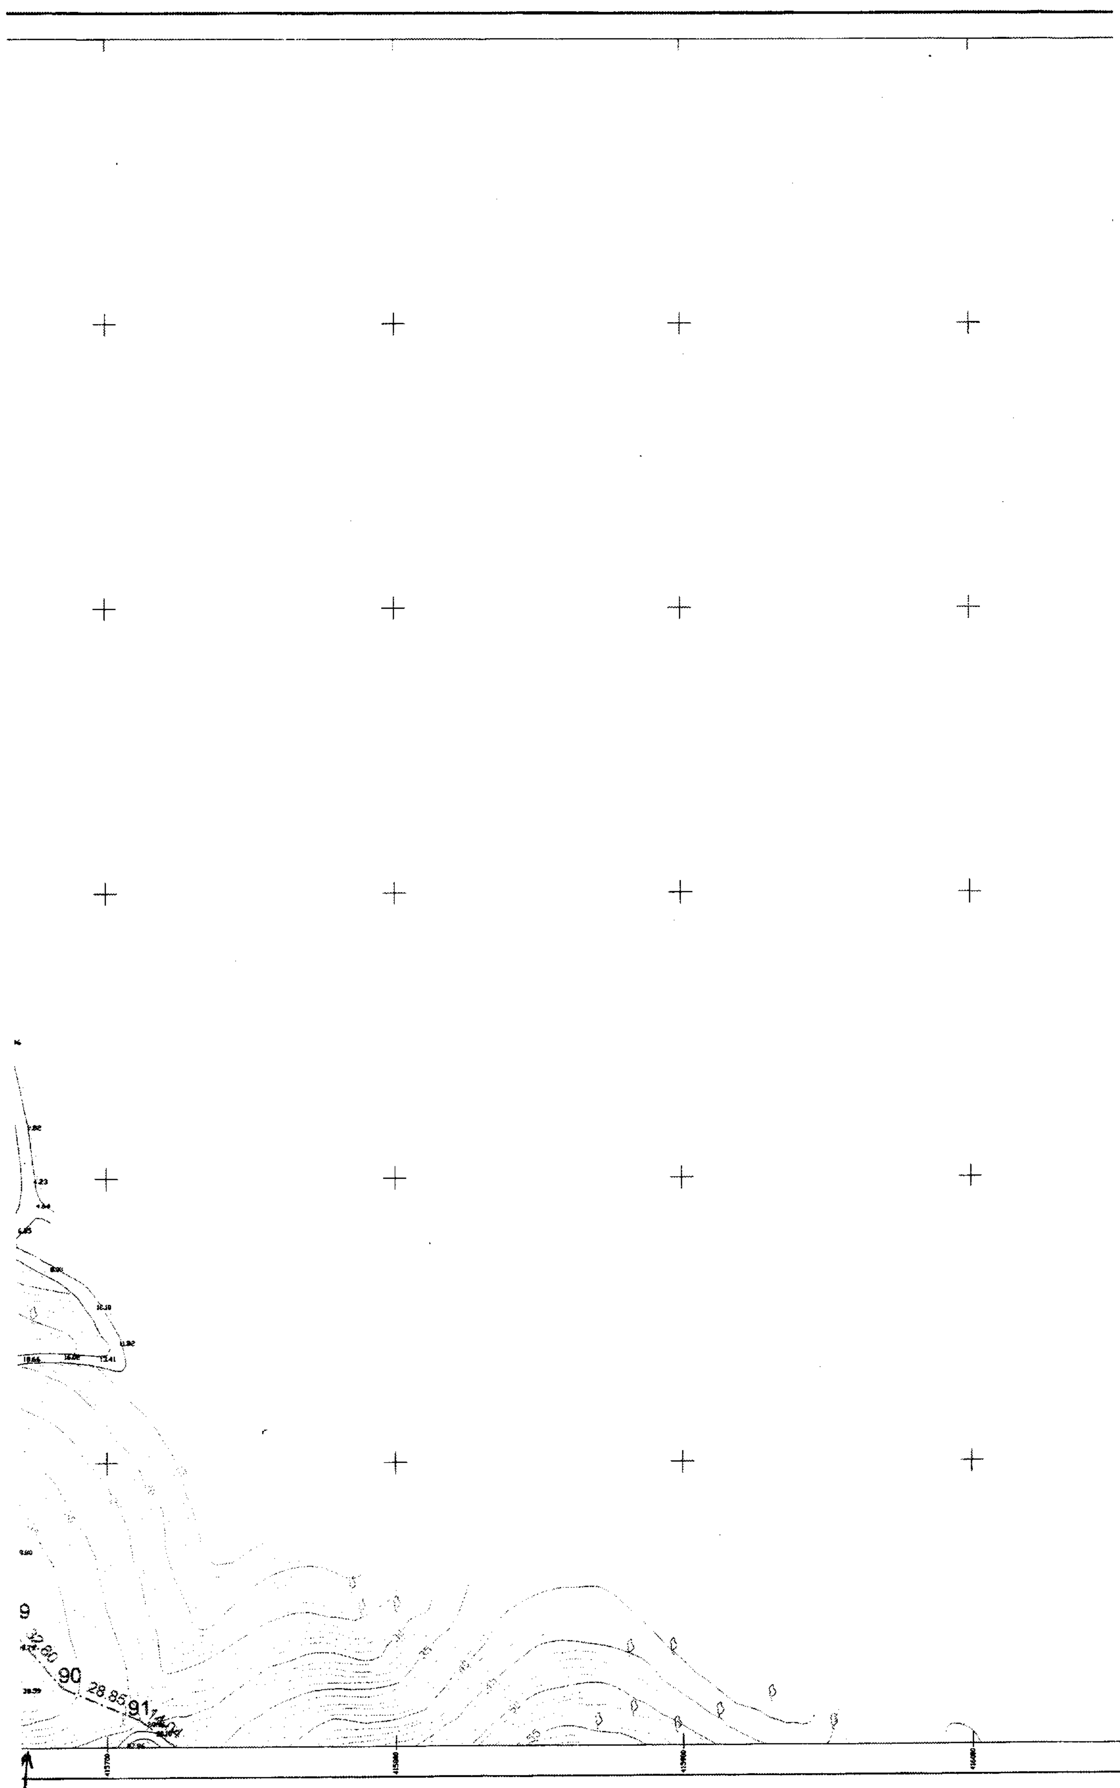

ΔΙΑΝΟΜΗ ΠΙΝΑΚΙΔΩΝ


		1		
	2	3	4	
5	6	7	8	9
10	11	12	13	14
	15	16	17	18
	18A	19	20	21


ΥΠΟΜΝΗΜΑ


Δένδρο Γενικό
Κυπαρίσσι
Θάμνοι
Πηγάδι
Βράχια
Κολώνα Δ.Ε.Η.
Κολώνα Ο.Τ.Ε.
Πυλώνας Δ.Ε.Η.
Χαρακτηρισμός ορόφων και κτισμάτων
Κτίσμα
Ερείπιο
Δρόμος αμαξητός
Δρόμος αμαξητός αμφίβολης βατότητας
Καρόδρομος
Μονοπάτι
Όριο καλιέργειας
Ροή ποταμού
Ακτή αμμώδης
Ακτή Βραχώδης
Μάνδρα 20 εκ.
Μάνδρα 50 εκ.
Ξερολιθιά
Συρματόπλεγμα
Μάνδρα με συρματόπλεγμα
Πρανές φυσικό - φρύδι
Πρανές τεχνικό - φρύδι
Πρανές τεχνικό Μεγάλο - φρύδι
Πρανές με συρματόπλεγμα
Πρανές πόδι
Ανάχωμα
Τοίχος αντιστήριξης
Γραμμή μεταφοράς Ηλ/κής Ενέργειας - Υψηλής Τάσης
Όριο ιδιοκτησίας
Αιγιαλός (όπως ειναι καθορισμένος στο Φ.Ε.Κ.)
Παραλία (όπως καθορίστηκε στο Φ.Ε.Κ.)
ΔΙΕΥΘΕΤΟΥΜΕΝΟ ΡΕΜΑ
ΛΕΚΑΝΗ ΑΠΟΡΡΟΗΣ ΟΜΒΡΙΩΝ
ΥΠΟΛΕΚΑΝΗ ΑΠΟΡΡΟΗΣ ΟΜΒΡΙΩΝ
ΕΜΒΑΔΟΝ ΛΕΚΑΝΗΣ ΑΠΟΡΡΟΗΣ ΣΕ Km^2
ΣΥΝΤΕΛΕΣΤΗΣ ΑΠΟΡΡΟΗΣ Συνοδεύει την αριθμ. 4166/30-6-2003
P1 ΟΝΟΜΑΣΙΑ ΡΕΜΑΤΟΣ Απόφαση ΔΔΕ/ΠΣΕ

ΕΡΓΟΔΟΤΗΣ :	ΑΝΩΝΥΜΟΣ ΑΓΡΟΤΙΚΗ ΕΜΠΟΡΙΚΗ και ΤΟΥΡΙΣΤΙΚΗ ΕΤΑΙΡΕΙΑ ΑΓΡΟΚΤΗΜΑ ΒΑΡΒΑΡΑ ΙΣΤΙΑΙΑΣ Σαλαμίνος 21, Μαρούσι - Αθήνα 15124 - τηλ. 8026529
ΜΕΛΕΤΗ :	ΤΕΧΝΙΚΟ ΓΡΑΦΕΙΟ ΔΗΜΗΤΡΗΣ ΛΑΖΑΡΙΔΗΣ & ΣΥΝΕΡΓΑΤΕΣ ΤΟΠΟΓΡΑΦΟΙ - ΑΡΧΙΤΕΚΤΟΝΕΣ ΜΗΧΑΝΙΚΟΙ ΣΥΝΕΡΓΑΤΗΣ : ΔΗΜ. ΤΣΙΒΙΚΗΣ ΧΟΛΑΡΓΟΣ ΚΑΡΠΑΘΟΥ 2 ΑΘΗΝΑ 15562 ΤΗΛ. 6536662 ΦΑΞ 6541014 ΑΓΙΟΣ ΕΠΑΡΧΙΑΣ ΙΣΤΙΑΙΑΣ - 0977340099 Email:DHMLAZ1@rocketmail.com
ΕΡΓΟ :	ΥΔΡΟΛΟΓΙΚΗ και ΥΔΡΑΥΛΙΚΗ ΜΕΛΕΤΗ ΓΙΑ ΤΗΝ ΟΡΙΟΘΕΤΗΣΗ και ΔΙΕΥΘΕΤΗΣΗ ΡΕΜΑΤΩΝ ΣΤΗΝ ΙΔΙΟΚΤΗΣΙΑ "ΑΑΕΤΕ ΑΓΡΟΚΤΗΜΑ ΒΑΡΒΑΡΑ" ΓΙΑ ΤΗΝ ΠΟΛΕΟΔΟΜΗΣΗ ΠΕΡΙΟΧΗΣ ΜΕΤΑ ΤΗΝ ΕΓΚΡΙΣΗ ΠΕΡΠΟ ΓΙΑ ΤΟ Ν. ΕΥΒΟΙΑΣ
ΘΕΣΗ :	ΟΙΚΙΣΜΟΣ ΒΑΡΒΑΡΑ - Δ.Δ. ΑΓΙΟΥ ΔΗΜΟΥ ΑΙΔΗΨΟΥ ΕΠΑΡΧΙΑΣ ΙΣΤΙΑΙΑΣ - ΝΟΜΟΥ ΕΥΒΟΙΑΣ
ΘΕΜΑ ΣΧΕΔΙΟΥ: ΔΙΑΓΡΑΜΜΑ ΟΡΙΟΘΕΤΗΣΗΣ και ΔΙΕΥΘΕΤΗΣΗΣ ΡΕΜΑΤΩΝ	ΑΡΙΘΜΟΣ ΣΧΕΔΙΟΥ : 1 ΚΛΙΜΑΚΑ: 1:1000
ΗΜΕΡΟΜΗΝΙΑ ΣΥΝΤΑΞΗΣ ΣΤΟΙΧΕΙΩΝ :	ΜΑΡΤΗΣ 2002
ΥΠΟΓΡΑΦΗ ΣΦΡΑΓΙΔΑ	ΘΕΩΡΗΣΗ Χαλκίδα 4.2.03 Ο Προϊστάμενος ΠΟΛ. ΜΗΧ.

ΑΚΡΙΒΕΣ ΑΝΤΙΓΡΑΦΟΝ
Ο ΜΗΧΑΝΙΚΟΣ
ΓΡ. ΑΝΤΩΝΑΤΟΣ
ΠΟΛ. ΜΗΧ/ΚΟΣ

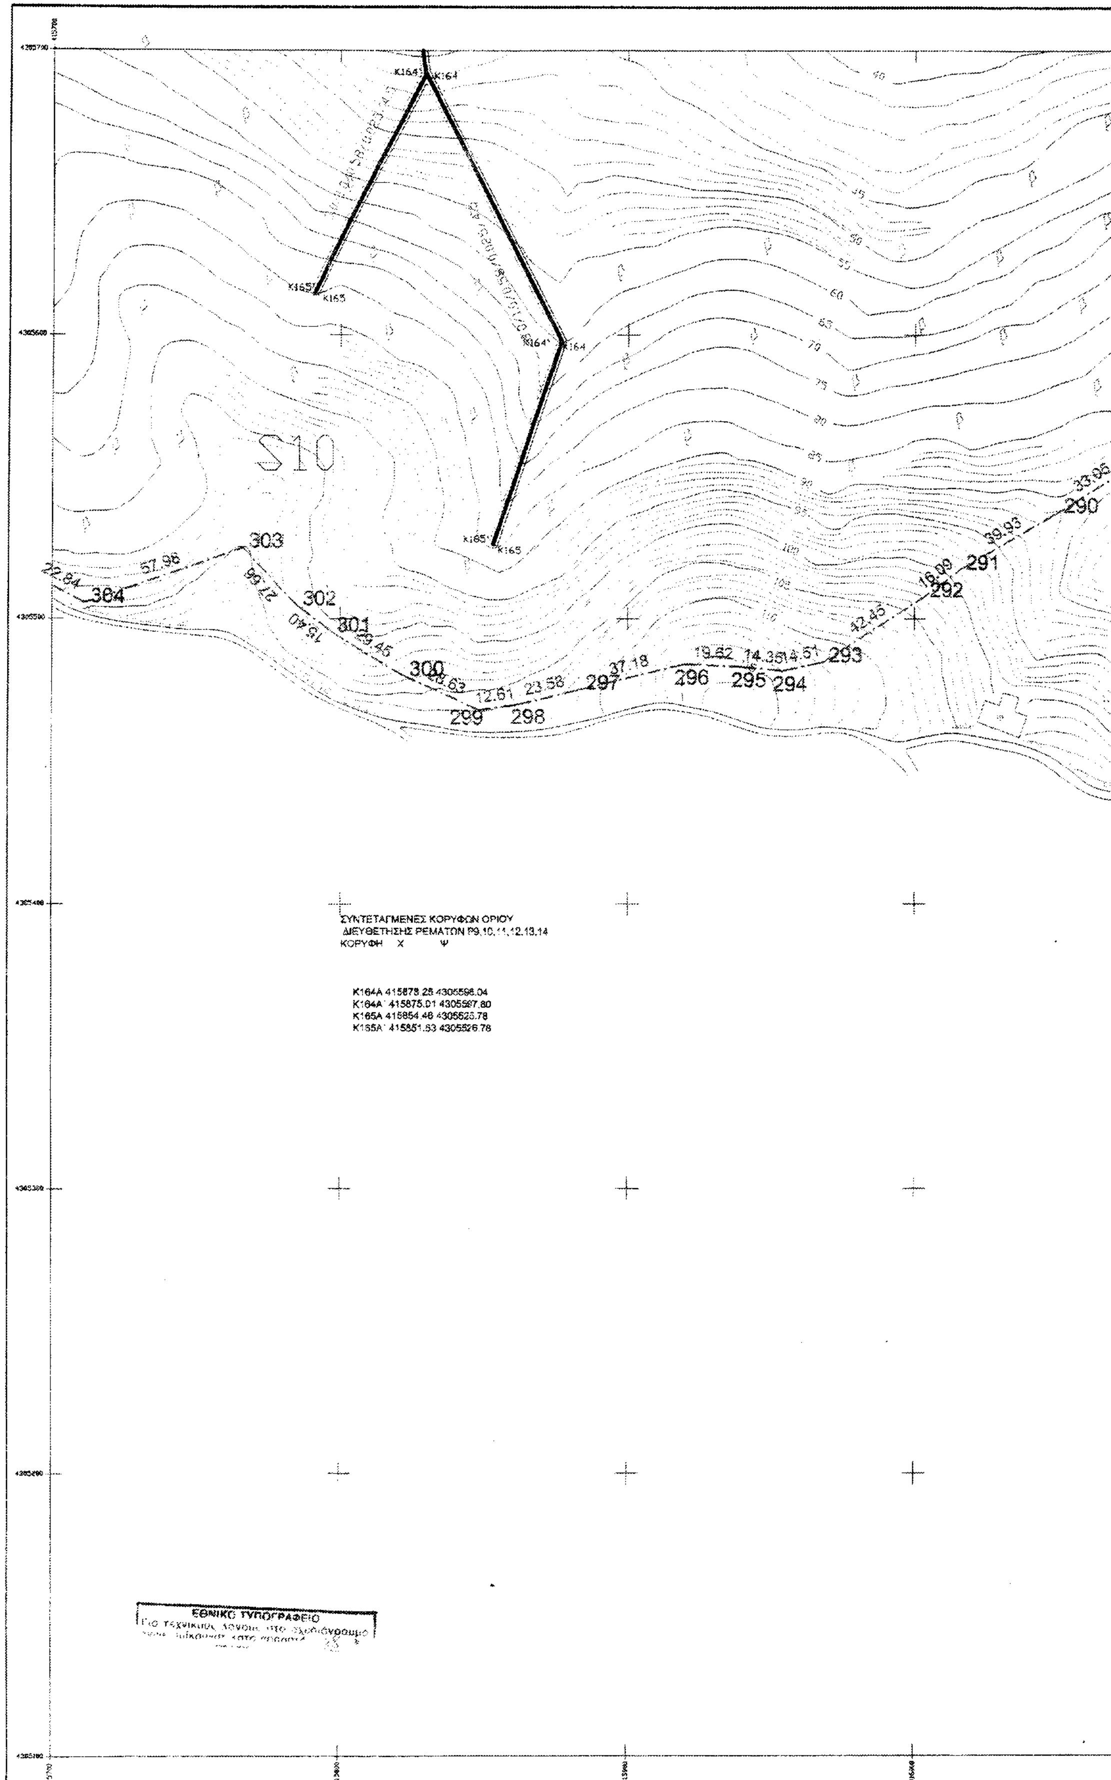
S10
K164
K164'
K165
K165'
303
304
302
301
300
299
298
297
296
295
294
293
292
291
290
57.98
22.84
27.56
15.40
29.45
12.61
23.58
37.18
19.62
14.35
14.51
42.43
16.09
39.93
33.95
ΣΥΝΤΕΤΑΓΜΕΝΕΣ ΚΟΡΥΦΩΝ ΟΡΙΟΥ
ΔΙΕΥΘΕΤΗΣΗΣ ΡΕΜΑΤΩΝ Ρ9,10,11,12,13,14
ΚΟΡΥΦΗ Χ Ψ
K164A 415878.25 4305598.04
K164A' 415875.01 4305597.80
K165A 415854.48 4305523.78
K165A' 415851.63 4305526.78
ΕΘΝΙΚΟ ΤΥΠΟΓΡΑΦΕΙΟ

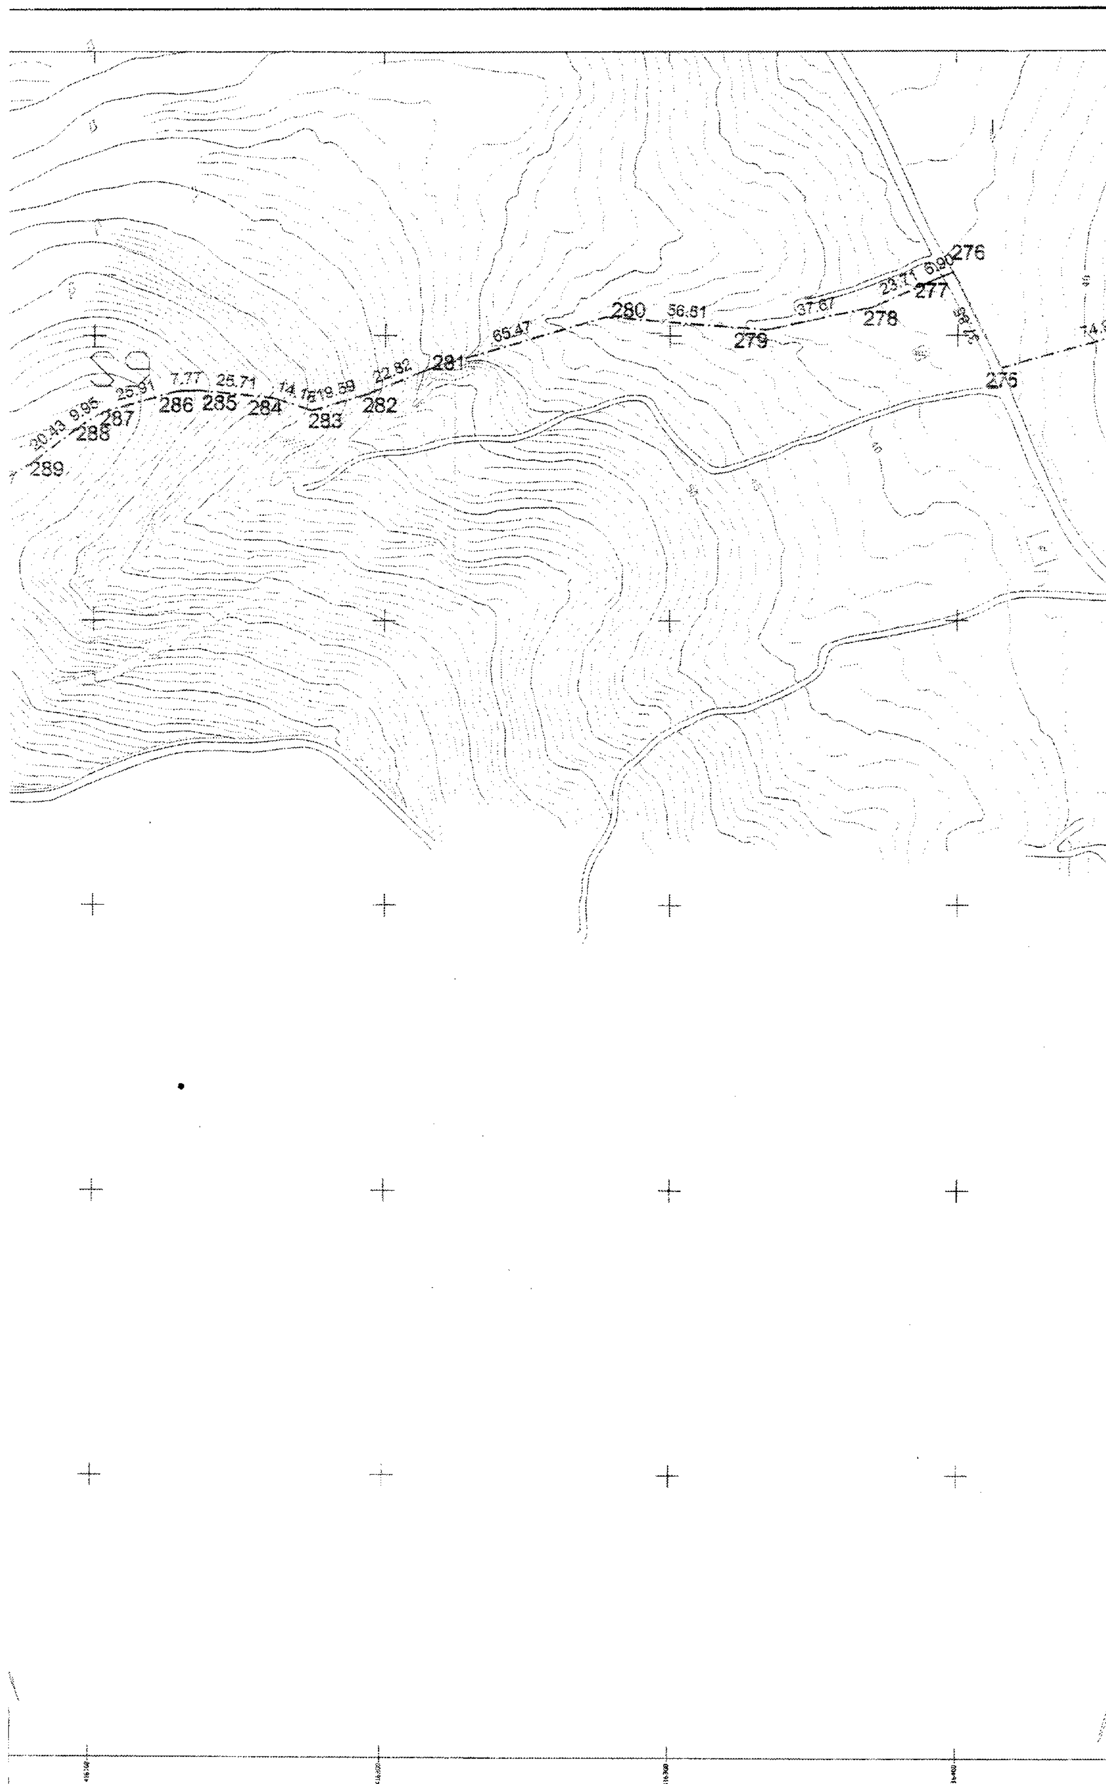
276
6.90
23.71
277
278
37.67
56.61
280
279
65.47
281
22.82
19.59
282
283
284
25.71
285
7.77
286
25.91
287
9.95
288
20.43
289
275

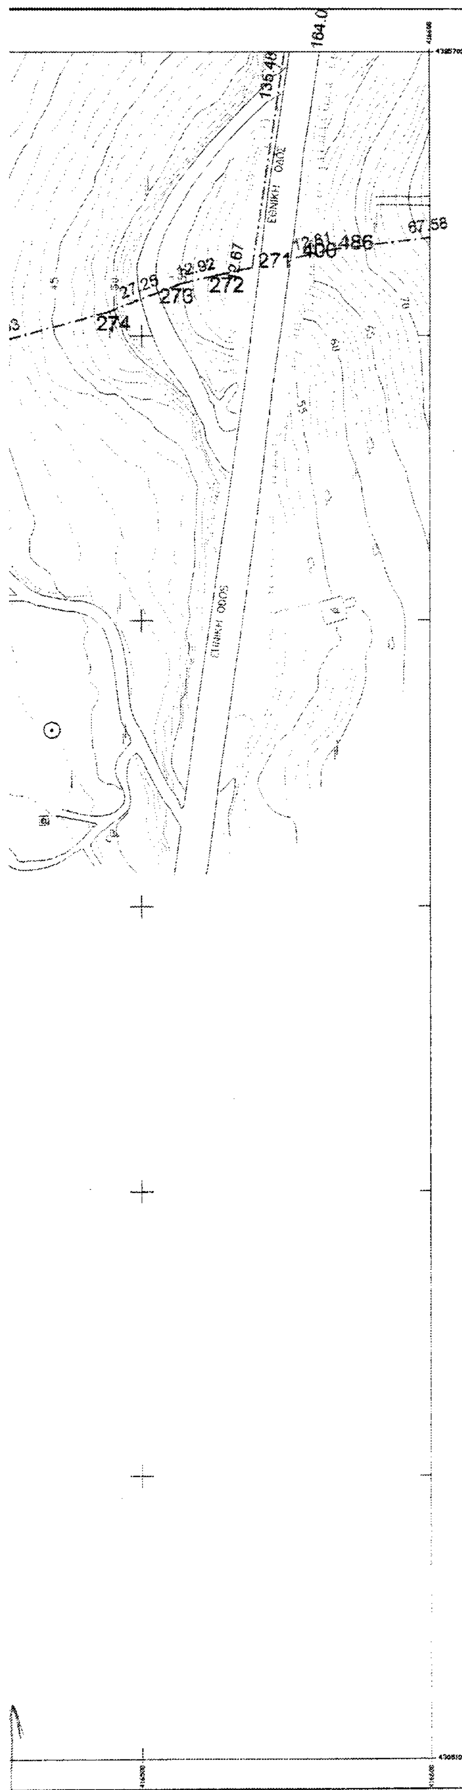

ΔΙΑΝΟΜΗ ΠΙΝΑΚΙΔΩΝ

		1		
	2	3	4	
5	6	7	8	9
10	11	12	13	14
	15	16	17	18
	18A	19	20	21

ΥΠΟΜΝΗΜΑ

Δένδρο Γενικό
Κυπαρίσσι
Θάμνοι
Πηγάδι
Βράχια
Κολώνα Δ.Ε.Η.
Κολώνα Ο.Τ.Ε.
Πυλώνας Δ.Ε.Η.
Χαρακτηρισμός ορόφων και κτισμάτων
Κτίσμα
Ερείπιο
Δρόμος αμαξητός
Δρόμος αμαξητός αμφίβολης βατότητας
Καρόδρομος
Μονοπάτι
Οριο καλιέργειας
Ροή ποταμού
Ακτή αμμώδης
Ακτή Βραχώδης
Μάνδρα 20 εκ.
Μάνδρα 50 εκ.
Ξερολιθιά
Συρματόπλεγμα
Μάνδρα με συρματόπλεγμα
Πρανές φυσικό - φρύδι
Πρανές τεχνικό - φρύδι
Πρανές τεχνικό Μεγάλο - φρύδι
Πρανές με συρματόπλεγμα
Πρανές πόδι
Ανάχωμα
Τοίχος αντιστήριξης
Γραμμή μεταφοράς Ηλ/κής Ενέργειας - Υψηλής Τάσης
Οριο ιδιοκτησίας
Αιγιαλός (όπως είναι καθορισμένος στο Φ.Ε.Κ.)
Παραλία (όπως καθορίστηκε στο Φ.Ε.Κ.)
ΔΙΕΥΘΕΤΟΥΜΕΝΟ ΡΕΜΑ
ΛΕΚΑΝΗ ΑΠΟΡΡΟΗΣ ΟΜΒΡΙΩΝ
ΥΠΟΛΕΚΑΝΗ ΑΠΟΡΡΟΗΣ ΟΜΒΡΙΩΝ
ΕΜΒΑΔΟΝ ΛΕΚΑΝΗΣ ΑΠΟΡΡΟΗΣ ΣΕ Km^2
ΣΥΝΤΕΛΕΣΤΗΣ ΑΠΟΡΡΟΗΣ Συνοδεύει των αριθ. 4180/30-6-[illegible]
P1 ΟΝΟΜΑΣΙΑ ΡΕΜΑΤΟΣ Απόφαση ΔΔΕ/ΠΣΕ

ΕΡΓΟΔΟΤΗΣ : ΑΝΩΝΥΜΟΣ ΑΓΡΟΤΙΚΗ ΕΜΠΟΡΙΚΗ και ΤΟΥΡΙΣΤΙΚΗ ΕΤΑΙΡΕΙΑ
ΑΓΡΟΚΤΗΜΑ ΒΑΡΒΑΡΑ ΙΣΤΙΑΙΑΣ
Σαλαμίνος 21, Μαρούσι - Αθήνα 15124 - τηλ. 8026529

ΜΕΛΕΤΗ : ΤΕΧΝΙΚΟ ΓΡΑΦΕΙΟ
ΔΗΜΗΤΡΗΣ ΛΑΖΑΡΙΔΗΣ & ΣΥΝΕΡΓΑΤΕΣ
ΤΟΠΟΓΡΑΦΟΙ - ΑΡΧΙΤΕΚΤΟΝΕΣ ΜΗΧΑΝΙΚΟΙ
ΣΥΝΕΡΓΑΤΗΣ : ΔΗΜ. ΤΣΙΒΙΚΗΣ
ΧΟΛΑΡΓΟΣ ΚΑΡΠΑΘΟΥ 2 ΑΘΗΝΑ 15562
ΤΗΛ. 6535662 ΦΑΞ 6541014
ΑΓΙΟΣ ΕΠΑΡΧΙΑΣ ΙΣΤΙΑΙΑΣ - 0977340099
Email:DHMLAZ1@rocketmail.com

ΕΡΓΟ : ΥΔΡΟΛΟΓΙΚΗ και ΥΔΡΑΥΛΙΚΗ ΜΕΛΕΤΗ ΓΙΑ ΤΗΝ ΟΡΙΟΘΕΤΗΣΗ και ΔΙΕΥΘΕΤΗΣΗ ΡΕΜΑΤΩΝ ΣΤΗΝ ΙΔΙΟΚΤΗΣΙΑ " ΑΑΕΤΕ ΑΓΡΟΚΤΗΜΑ ΒΑΡΒΑΡΑ" ΓΙΑ ΤΗΝ ΠΟΛΕΟΔΟΜΗΣΗ ΠΕΡΙΟΧΗΣ ΜΕΤΑ ΤΗΝ ΕΓΚΡΙΣΗ ΠΕΡΠΟ ΓΙΑ ΤΟ Ν. ΕΥΒΟΙΑΣ

ΘΕΣΗ : ΟΙΚΙΣΜΟΣ ΒΑΡΒΑΡΑ - Δ.Δ. ΑΓΙΟΥ ΔΗΜΟΥ ΑΙΔΗΨΟΥ ΕΠΑΡΧΙΑΣ ΙΣΤΙΑΙΑΣ - ΝΟΜΟΥ ΕΥΒΟΙΑΣ

ΑΚΡΙΒΕΣ ΑΝΤΙΓΡΑΦΟΝ


ΘΕΜΑ ΣΧΕΔΙΟΥ: ΔΙΑΓΡΑΜΜΑ ΟΡΙΟΘΕΤΗΣΗΣ και ΔΙΕΥΘΕΤΗΣΗΣ ΡΕΜΑΤΩΝ

ΑΡΙΘΜΟΣ ΣΧΕΔΙΟΥ : 20

ΚΛΙΜΑΚΑ: 1:1000


ΗΜΕΡΟΜΗΝΙΑ ΣΥΝΤΑΞΗΣ ΣΤΟΙΧΕΙΩΝ : ΜΑΡΤΗΣ 2002


ΥΠΟΓΡΑΦΗ ΣΦΡΑΓΙΔΑ	ΘΕΩΡΗΣΗ
[illegible]	ΘΕΩΡΗΘΗΚΕ 4.2.03 [illegible]

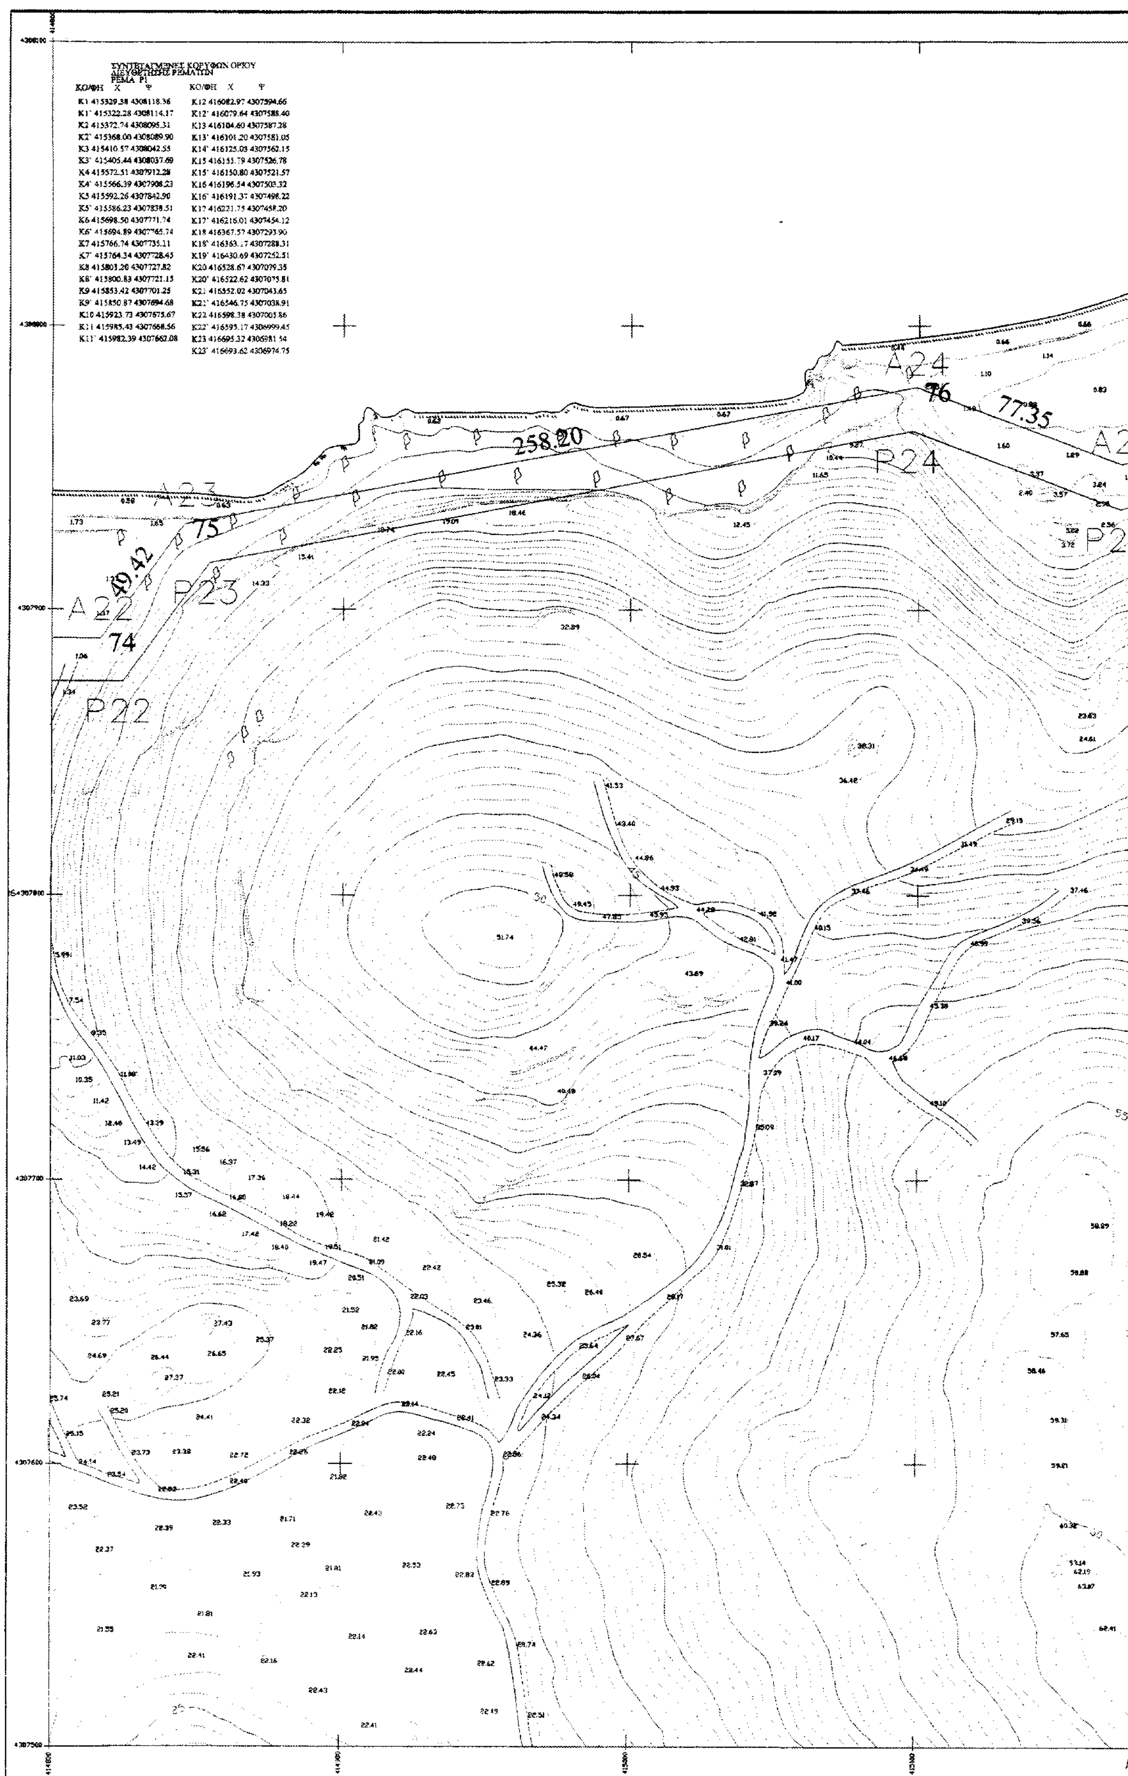

ΣΥΝΤΕΤΑΓΜΕΝΕΣ ΚΟΡΥΦΩΝ ΟΡΙΟΥ
ΔΙΕΥΘΕΤΗΣΗΣ ΡΕΜΑΤΩΝ
ΡΕΜΑ Ρ1

ΚΟ/ΦΗ	Χ	Ψ	ΚΟ/ΦΗ	Χ	Ψ
Κ1	415329.38	4308118.36	Κ12	416082.97	4307594.66
Κ1'	415322.28	4308114.17	Κ12'	416079.64	4307588.40
Κ2	415372.74	4308095.31	Κ13	416104.60	4307587.28
Κ2'	415368.00	4308089.90	Κ13'	416101.20	4307581.05
Κ3	415410.57	4308042.55	Κ14'	416125.03	4307562.15
Κ3'	415405.44	4308037.69	Κ15	416155.79	4307526.78
Κ4	415572.51	4307912.28	Κ15'	416150.80	4307521.57
Κ4'	415566.39	4307908.23	Κ16	416196.54	4307503.32
Κ5	415592.26	4307842.90	Κ16'	416191.37	4307498.22
Κ5'	415586.23	4307838.51	Κ17	416221.75	4307458.20
Κ6	415698.50	4307771.74	Κ17'	416216.01	4307454.12
Κ6'	415694.89	4307765.74	Κ18	416367.57	4307293.90
Κ7	415766.74	4307735.11	Κ18'	416363.17	4307288.31
Κ7'	415764.34	4307728.45	Κ19'	416430.69	4307252.51
Κ8	415801.20	4307727.82	Κ20	416528.67	4307079.35
Κ8'	415800.83	4307721.15	Κ20'	416522.62	4307075.81
Κ9	415853.42	4307701.25	Κ21	416552.02	4307043.65
Κ9'	415850.87	4307694.68	Κ21'	416546.75	4307038.91
Κ10	415923.73	4307675.67	Κ22	416598.38	4307005.86
Κ11	415985.43	4307668.56	Κ22'	416595.17	4306999.45
Κ11'	415982.39	4307662.08	Κ23	416695.32	4306981.54
			Κ23'	416693.62	4306974.75

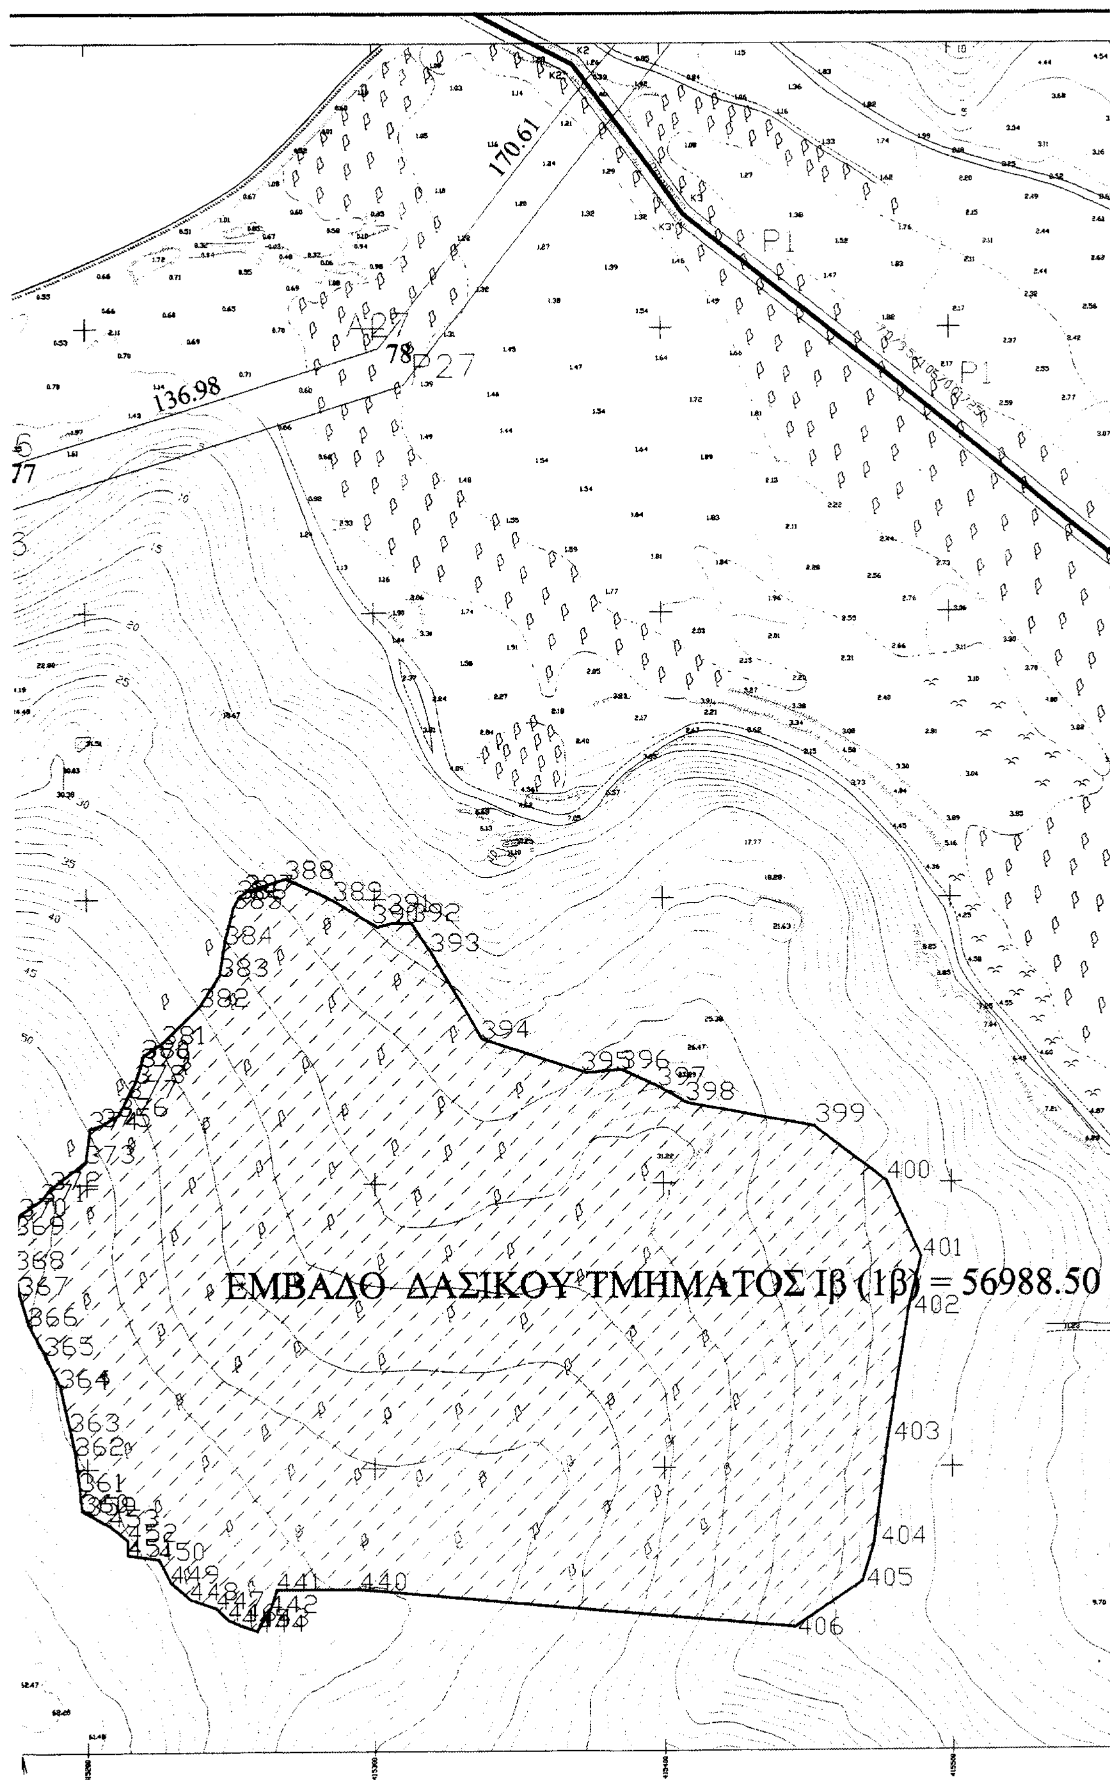
170.61
136.98
P1
P27
ΕΜΒΑΔΟ ΔΑΣΙΚΟΥ ΤΜΗΜΑΤΟΣ Ιβ (1β) = 56988.50

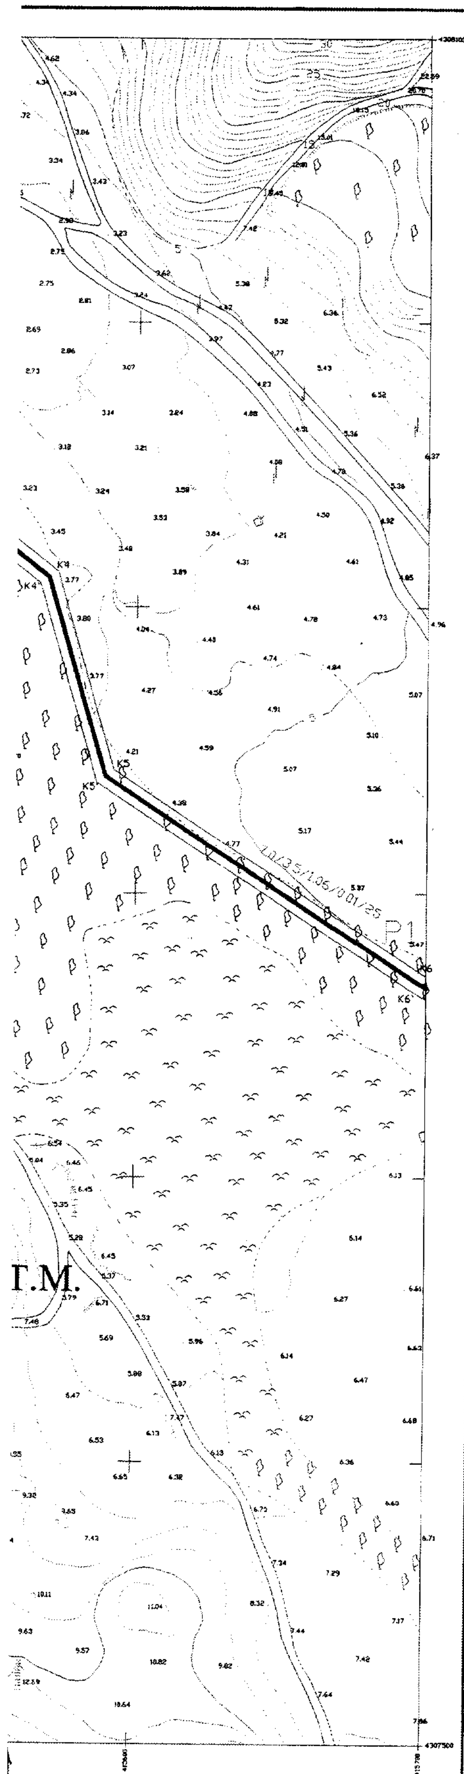

ΔΙΑΝΟΜΗ ΠΙΝΑΚΙΔΩΝ

		1		
	2	(3)	4	
5	6	7	8	9
10	11	12	13	14
	15	16	17	18
	18Α	19	20	21

ΥΠΟΜΝΗΜΑ

ΕΘΝΙΚΟ ΤΥΠΟΓΡΑΦΕΙΟ
Για τεχνικούς λόγους στο σχεδιάγραμμα έγινε σμίκρυνση κατά ποσοστό 38 %


- Δένδρο Γενικό
- Κυπαρίσσι
- Θάμνοι
- Πηγάδι
- Βράχια
- Κολώνα Δ.Ε.Η.
- Κολώνα Ο.Τ.Ε.
- Πυλώνας Δ.Ε.Η.
- 1Κ Χαρακτηρισμός ορόφων και κτισμάτων
- Κτίσμα
- Ερείπιο
- Δρόμος αμαξητός
- Δρόμος αμαξητός αμφίβολης βατότητας
- Καρόδρομος
- Μονοπάτι
- Όριο καλιέργειας
- Ροή ποταμού
- Ακτή αμμώδης
- Ακτή Βραχώδης
- Μάνδρα 20 εκ.
- Μάνδρα 50 εκ.
- Ξερολιθιά
- Συρματόπλεγμα
- Μάνδρα με συρματόπλεγμα
- Πρανές φυσικό - φρύδι
- Πρανές τεχνικό - φρύδι
- Πρανές τεχνικό Μεγάλο - φρύδι
- Πρανές με συρματόπλεγμα
- Πρανές πόδι
- Ανάχωμα
- Τοίχος αντιστήριξης
- Γραμμή μεταφοράς Ηλ/κής Ενέργειας - Υψηλής Τάσης
- Όριο ιδιοκτησίας
- Αιγιαλός (όπως ειναι καθορισμένος στο Φ.Ε.Κ.)
- Παραλία (όπως καθορίστηκε στο Φ.Ε.Κ.)
- ΔΙΕΥΘΕΤΟΥΜΕΝΟ ΡΕΜΑ
- ΛΕΚΑΝΗ ΑΠΟΡΡΟΗΣ ΟΜΒΡΙΩΝ
- ΥΠΟΛΕΚΑΝΗ ΑΠΟΡΡΟΗΣ ΟΜΒΡΙΩΝ
- Α2=4.73 ΕΜΒΑΔΟΝ ΛΕΚΑΝΗΣ ΑΠΟΡΡΟΗΣ ΣΕ Km²
- C=0.6 ΣΥΝΤΕΛΕΣΤΗΣ ΑΠΟΡΡΟΗΣ Συνοδεύει την αριθμ. 4166/30-6-2003
- P1 ΟΝΟΜΑΣΙΑ ΡΕΜΑΤΟΣ Απόφαση ΔΔΕ/ΠΣΕ

ΕΡΓΟΔΟΤΗΣ :	ΑΝΩΝΥΜΟΣ ΑΓΡΟΤΙΚΗ ΕΜΠΟΡΙΚΗ και ΤΟΥΡΙΣΤΙΚΗ ΕΤΑΙΡΕΙΑ ΑΓΡΟΚΤΗΜΑ ΒΑΡΒΑΡΑ ΙΣΤΙΑΙΑΣ Σαλαμίνος 21, Μαρούσι - Αθήνα 15124 - τηλ. 8026529
ΜΕΛΕΤΗ :	*ΤΕΧΝΙΚΟ ΓΡΑΦΕΙΟ* *ΔΗΜΗΤΡΗΣ ΛΑΖΑΡΙΔΗΣ & ΣΥΝΕΡΓΑΤΕΣ* *ΤΟΠΟΓΡΑΦΟΙ - ΑΡΧΙΤΕΚΤΟΝΕΣ ΜΗΧΑΝΙΚΟΙ* *ΣΥΝΕΡΓΑΤΗΣ : ΔΗΜ. ΤΣΙΒΙΚΗΣ* *ΧΟΛΑΡΓΟΣ ΚΑΡΠΑΘΟΥ 2 ΑΘΗΝΑ 15562* *ΤΗΛ. 6536662 ΦΑΞ 6541014* *ΑΓΙΟΣ ΕΠΑΡΧΙΑΣ ΙΣΤΙΑΙΑΣ - 0977340099* Email:DHMLAZ1@rocketmail.com DHMLAZ ASSOCIATES CONSULTANS FOR DEVELOPMENT
ΕΡΓΟ :	ΥΔΡΟΛΟΓΙΚΗ και ΥΔΡΑΥΛΙΚΗ ΜΕΛΕΤΗ ΓΙΑ ΤΗΝ ΟΡΙΟΘΕΤΗΣΗ και ΔΙΕΥΘΕΤΗΣΗ ΡΕΜΑΤΩΝ ΣΤΗΝ ΙΔΙΟΚΤΗΣΙΑ " ΑΑΕΤΕ ΑΓΡΟΚΤΗΜΑ ΒΑΡΒΑΡΑ" ΓΙΑ ΤΗΝ ΠΟΛΕΟΔΟΜΗΣΗ ΠΕΡΙΟΧΗΣ ΜΕΤΑ ΤΗΝ ΕΓΚΡΙΣΗ ΠΕΡΠΟ ΓΙΑ ΤΟ Ν. ΕΥΒΟΙΑΣ
ΘΕΣΗ :	*ΟΙΚΙΣΜΟΣ ΒΑΡΒΑΡΑ - Δ.Δ. ΑΓΙΟΥ ΔΗΜΟΥ ΑΙΔΗΨΟΥ ΕΠΑΡΧΙΑΣ ΙΣΤΙΑΙΑΣ - ΝΟΜΟΥ ΕΥΒΟΙΑΣ*

ΑΚΡΙΒΕΣ ΑΝΤΙΓΡΑΦΟΝ
Ο Μηχανικός ΔΥΝΕ
ΓΡ. ΑΝΥΦΑΝΤΑΣ
Πολ. Μηχ/κός

ΘΕΜΑ ΣΧΕΔΙΟΥ ΔΙΑΓΡΑΜΜΑ ΟΡΙΟΘΕΤΗΣΗΣ και ΔΙΕΥΘΕΤΗΣΗΣ ΡΕΜΑΤΩΝ	*ΑΡΙΘΜΟΣ ΣΧΕΔΙΟΥ : 3* *ΚΛΙΜΑΚΑ: 1:1000*
ΗΜΕΡΟΜΗΝΙΑ ΣΥΝΤΑΞΗΣ ΣΤΟΙΧΕΙΩΝ :	*ΜΑΡΤΗΣ 2002*
ΥΠΟΓΡΑΦΗ	*ΣΦΡΑΓΙΔΑ* ΗΛΕΓΧΘΗ Χαλκίδα 4-2-03

DHMLAZ & GEOMATICS Τοπογραφικά _ Φωτογραμμετρία _ Αεροφωτογραφίσεις _ GIS

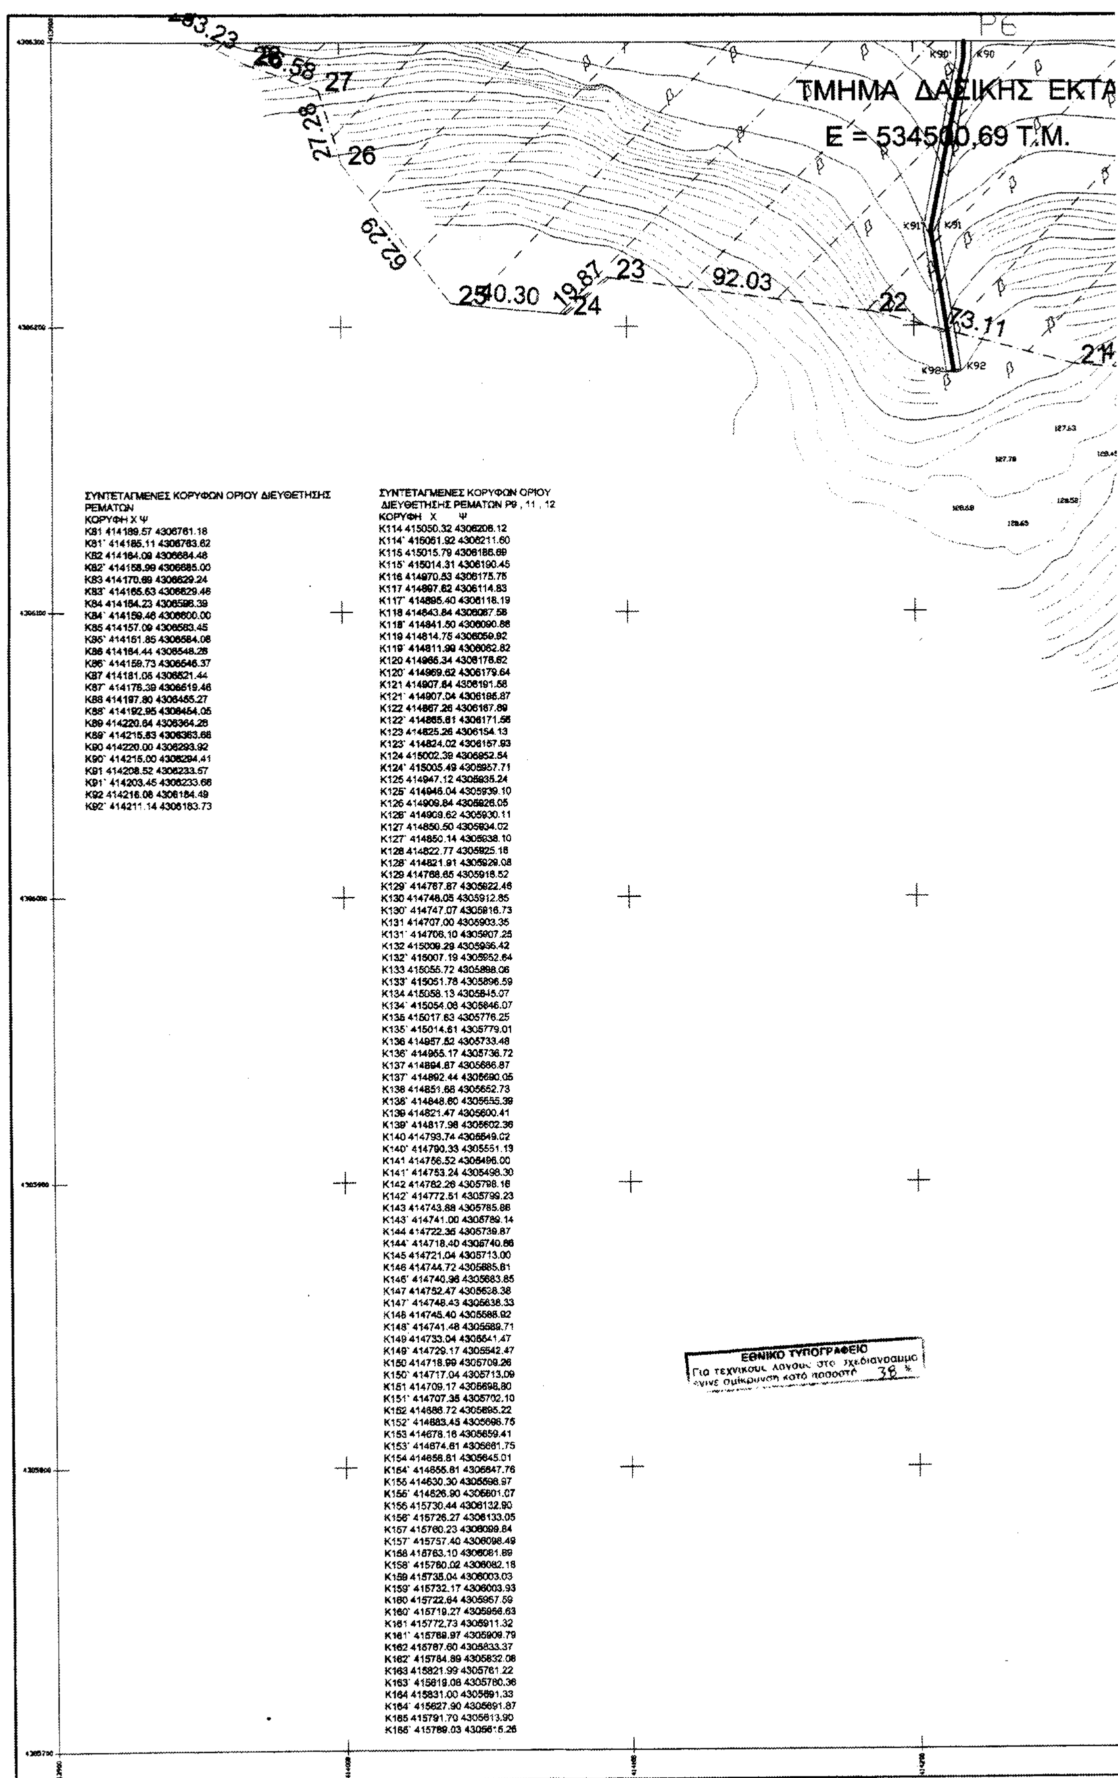


ΣΥΝΤΕΤΑΓΜΕΝΕΣ ΚΟΡΥΦΩΝ ΟΡΙΟΥ ΔΙΕΥΘΕΤΗΣΗΣ ΡΕΜΑΤΩΝ


ΚΟΡΥΦΗ	Χ	Ψ
Κ81	414189.57	4306761.18
Κ81'	414185.11	4306763.62
Κ82	414164.09	4306684.48
Κ82'	414158.99	4306685.00
Κ83	414170.69	4306629.24
Κ83'	414165.63	4306629.48
Κ84	414164.23	4306598.39
Κ84'	414159.46	4306600.00
Κ85	414157.09	4306583.45
Κ85'	414161.85	4306584.08
Κ86	414164.44	4306548.28
Κ86'	414159.73	4306546.37
Κ87	414181.05	4306521.44
Κ87'	414176.39	4306519.46
Κ88	414197.80	4306455.27
Κ88'	414192.95	4306454.05
Κ89	414220.64	4306364.28
Κ89'	414215.83	4306363.66
Κ90	414220.00	4306293.92
Κ90'	414215.00	4306294.41
Κ91	414208.52	4306233.57
Κ91'	414203.45	4306233.66
Κ92	414216.08	4306184.49
Κ92'	414211.14	4306183.73

ΣΥΝΤΕΤΑΓΜΕΝΕΣ ΚΟΡΥΦΩΝ ΟΡΙΟΥ ΔΙΕΥΘΕΤΗΣΗΣ ΡΕΜΑΤΩΝ Ρ9 , 11 , 12

ΚΟΡΥΦΗ	Χ	Ψ
Κ114	415050.32	4306208.12
Κ114'	415061.92	4306211.60
Κ115	415015.79	4306186.69
Κ115'	415014.31	4306190.45
Κ116	414970.53	4306175.75
Κ117	414897.62	4306114.83
Κ117'	414895.40	4306118.19
Κ118	414843.84	4306087.58
Κ118'	414841.50	4306090.88
Κ119	414814.75	4306059.92
Κ119'	414811.99	4306062.82
Κ120	414966.34	4306178.62
Κ120'	414969.62	4306179.64
Κ121	414907.64	4306191.58
Κ121'	414907.04	4306186.87
Κ122	414867.26	4306167.89
Κ122'	414865.61	4306171.56
Κ123	414825.26	4306154.13
Κ123'	414824.02	4306157.93
Κ124	415002.39	4305952.54
Κ124'	415005.49	4305957.71
Κ125	414947.12	4305935.24
Κ125'	414946.04	4305939.10
Κ126	414909.84	4305926.05
Κ126'	414909.62	4305930.11
Κ127	414850.50	4305934.02
Κ127'	414850.14	4305938.10
Κ128	414822.77	4305925.18
Κ128'	414821.91	4305929.08
Κ129	414768.65	4305918.52
Κ129'	414767.87	4305922.48
Κ130	414748.05	4305912.85
Κ130'	414747.07	4305916.73
Κ131	414707.00	4305903.35
Κ131'	414706.10	4305907.25
Κ132	415009.29	4305956.42
Κ132'	415007.19	4305952.64
Κ133	415055.72	4305898.06
Κ133'	415051.78	4305896.59
Κ134	415058.13	4305845.07
Κ134'	415054.08	4305846.07
Κ135	415017.63	4305776.25
Κ135'	415014.61	4305779.01
Κ136	414957.52	4305733.48
Κ136'	414955.17	4305736.72
Κ137	414894.87	4305686.87
Κ137'	414892.44	4305690.05
Κ138	414851.68	4305652.73
Κ138'	414848.60	4305655.39
Κ139	414821.47	4305600.41
Κ139'	414817.98	4305602.36
Κ140	414793.74	4305549.02
Κ140'	414790.33	4305551.13
Κ141	414756.52	4305496.00
Κ141'	414753.24	4305498.30
Κ142	414782.26	4305798.18
Κ142'	414772.51	4305799.23
Κ143	414743.88	4305785.86
Κ143'	414741.00	4305789.14
Κ144	414722.36	4305739.87
Κ144'	414718.40	4305740.86
Κ145	414721.04	4305713.00
Κ146	414744.72	4305685.61
Κ146'	414740.96	4305683.85
Κ147	414752.47	4305638.38
Κ147'	414748.43	4305638.33
Κ148	414745.40	4305588.92
Κ148'	414741.48	4305589.71
Κ149	414733.04	4305541.47
Κ149'	414729.17	4305542.47
Κ150	414718.99	4305709.26
Κ150'	414717.04	4305713.09
Κ151	414709.17	4305698.80
Κ151'	414707.35	4305702.10
Κ152	414686.72	4305695.22
Κ152'	414683.45	4305698.75
Κ153	414678.16	4305659.41
Κ153'	414674.61	4305661.75
Κ154	414658.81	4305645.01
Κ154'	414655.81	4305647.76
Κ155	414630.30	4305598.97
Κ155'	414626.90	4305601.07
Κ156	415730.44	4306132.90
Κ156'	415726.27	4306133.05
Κ157	415760.23	4306099.84
Κ157'	415757.40	4306098.49
Κ158	415763.10	4306081.89
Κ158'	415760.02	4306082.18
Κ159	415735.04	4306003.03
Κ159'	415732.17	4306003.93
Κ160	415722.64	4305957.59
Κ160'	415719.27	4305956.63
Κ161	415772.73	4305911.32
Κ161'	415769.97	4305909.79
Κ162	415787.60	4305833.37
Κ162'	415784.89	4305832.08
Κ163	415821.99	4305761.22
Κ163'	415819.08	4305760.36
Κ164	415831.00	4305691.33
Κ164'	415827.90	4305691.87
Κ165	415791.70	4305613.90
Κ165'	415789.03	4305615.26

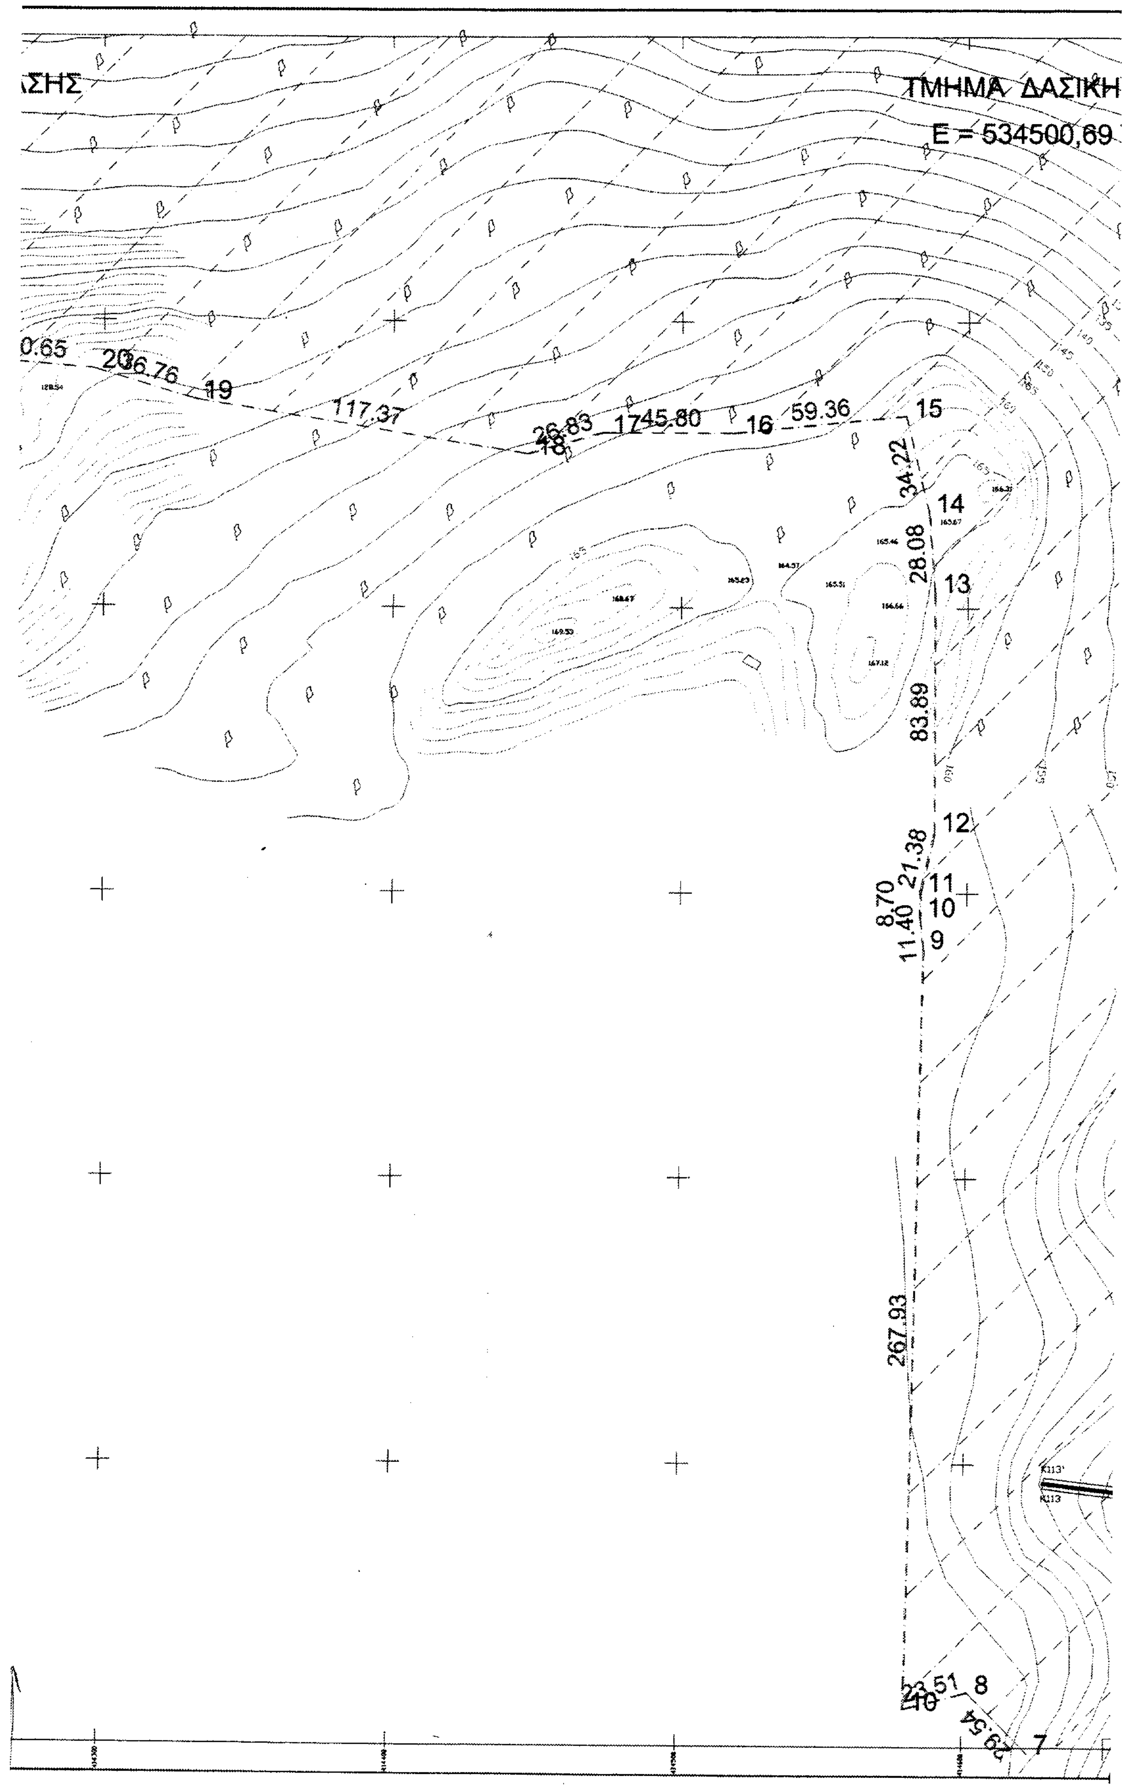

ΣΗΣ
ΤΜΗΜΑ ΔΑΣΙΚΗ
Ε = 534500,69
0.65
20
26.76
19
117.37
26.83
18
17
45.80
16
59.36
15
34.22
14
28.08
13
83.89
12
21.38
8.70
11
10
11.40
9
267.93
23.51
8
10
29.54
7

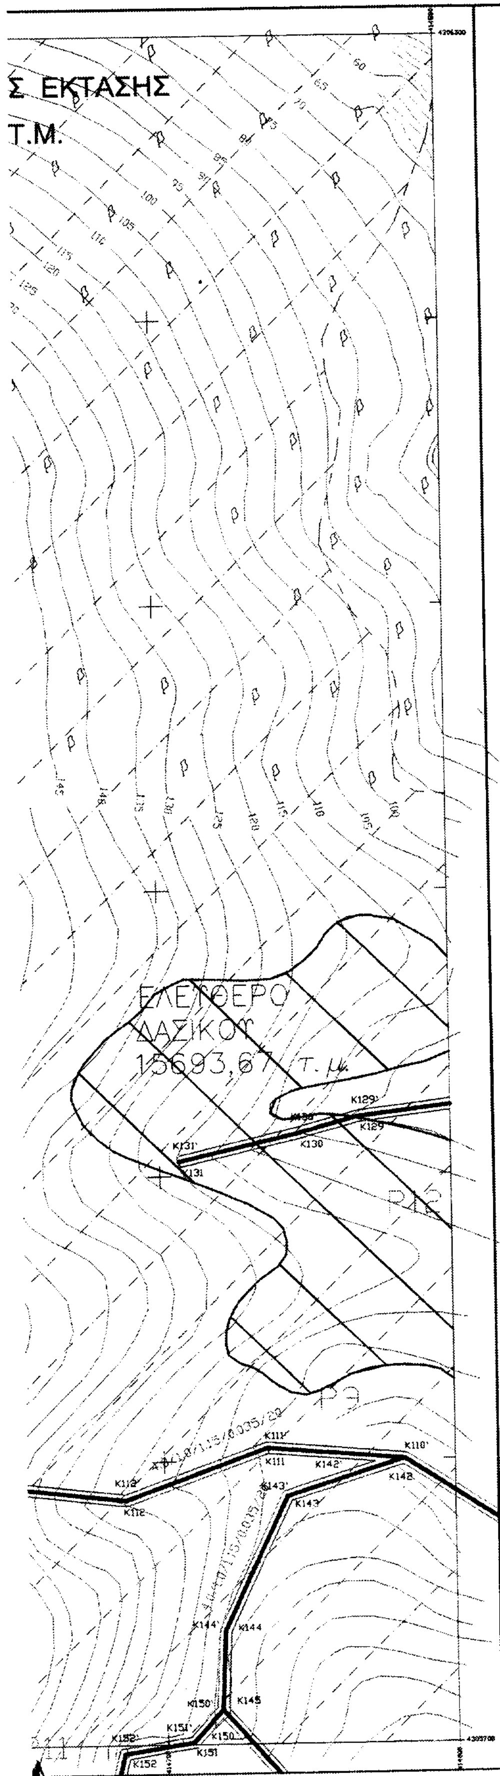

ΔΙΑΝΟΜΗ ΠΙΝΑΚΙΔΩΝ

		1		
	2	3	4	
5	6	7	8	9
10	11	12	13	14
	(15)	16	17	18
	18A	19	20	21

ΥΠΟΜΝΗΜΑ

- Δένδρο Γενικό
- Κυπαρίσσι
- Θάμνοι
- Πηγάδι
- Βράχια
- Κολώνα Δ.Ε.Η.
- Κολώνα Ο.Τ.Ε.
- Πυλώνας Δ.Ε.Η.
- 1Κ Χαρακτηρισμός ορόφων και κτισμάτων
- Κτίσμα
- Ερείπιο
- Δρόμος αμαξητός
- Δρόμος αμαξητός αμφίβολης βατότητας
- Καρόδρομος
- Μονοπάτι
- Ορια καλιέργειας
- Ροή ποταμού
- Ακτή αμμώδης
- Ακτή Βραχώδης
- Μάνδρα 20 εκ.
- Μάνδρα 50 εκ.
- Ξερολιθιά
- Συρματόπλεγμα
- Μάνδρα με συρματόπλεγμα
- Πρανές φυσικό - φρύδι
- Πρανές τεχνικό - φρύδι
- Πρανές τεχνικό Μεγάλο - φρύδι
- Πρανές με συρματόπλεγμα
- Πρανές πόδι
- Ανάχωμα
- Τοίχος αντιστήριξης
- Γραμμή μεταφοράς Ηλεκτρικής Ενέργειας - Υψηλής Τάσης
- Ορια ιδιοκτησίας
- Αιγιαλός (όπως είναι καθορισμένος στο Φ.Ε.Κ.)
- Παραλία (όπως καθορίστηκε στο Φ.Ε.Κ.)
- ΔΙΕΥΘΕΤΟΥΜΕΝΟ ΡΕΜΑ
- ΛΕΚΑΝΗ ΑΠΟΡΡΟΗΣ ΟΜΒΡΙΩΝ
- ΥΠΟΛΕΚΑΝΗ ΑΠΟΡΡΟΗΣ ΟΜΒΡΙΩΝ
- A2=4.73 ΕΜΒΑΔΟΝ ΛΕΚΑΝΗΣ ΑΠΟΡΡΟΗΣ ΣΕ Km
- C=0.6 ΣΥΝΤΕΛΕΣΤΗΣ ΑΠΟΡΡΟΗΣ Συνοδεύει την αριθμ. 486/30-6-2003
- P1 ΟΝΟΜΑΣΙΑ ΡΕΜΑΤΟΣ Απόφαση ΔΔΕ/ΠΣΕ

ΕΡΓΟΔΟΤΗΣ : ΑΝΩΝΥΜΟΣ ΑΓΡΟΤΙΚΗ ΕΜΠΟΡΙΚΗ και ΤΟΥΡΙΣΤΙΚΗ ΕΤΑΙΡΕΙΑ ΑΓΡΟΚΤΗΜΑ ΒΑΡΒΑΡΑ ΙΣΤΙΑΙΑΣ
Σαλαμίνος 21, Μαρούσι - Αθήνα 15124 - τηλ. 8026529

ΜΕΛΕΤΗ : ΤΕΧΝΙΚΟ ΓΡΑΦΕΙΟ
ΔΗΜΗΤΡΗΣ ΛΑΖΑΡΙΔΗΣ & ΣΥΝΕΡΓΑΤΕΣ
ΤΟΠΟΓΡΑΦΟΙ - ΑΡΧΙΤΕΚΤΟΝΕΣ ΜΗΧΑΝΙΚΟΙ
ΣΥΝΕΡΓΑΤΗΣ : ΔΗΜ. ΤΣΙΒΙΚΗΣ
ΧΟΛΑΡΓΟΣ ΚΑΡΠΑΘΟΥ 2 ΑΘΗΝΑ 15562
ΤΗΛ. 6535662 ΦΑΞ 6541014
ΑΓΙΟΣ ΕΠΑΡΧΙΑΣ ΙΣΤΙΑΙΑΣ - 0977340099
Email:DHMLAZ1@rocketmail.com
DHMLAZ ASSOCIATES CONSULTANS FOR DEVELOPMENT

ΕΡΓΟ : ΤΑΡΟΛΟΓΙΚΗ και ΤΑΡΑΤΛΙΚΗ ΜΕΛΕΤΗ ΓΙΑ ΤΗΝ ΟΡΙΟΘΕΤΗΣΗ και ΔΙΕΤΘΕΤΗΣΗ ΡΕΜΑΤΩΝ ΣΤΗΝ ΙΔΙΟΚΤΗΣΙΑ " ΑΑΕΤΕ ΑΓΡΟΚΤΗΜΑ ΒΑΡΒΑΡΑ" ΓΙΑ ΤΗΝ ΠΟΕΟΔΟΜΗΣΗ ΠΕΡΙΟΧΗΣ ΜΕΤΑ ΤΗΝ ΕΓΚΡΙΣΗ ΠΕΡΠΟ ΓΙΑ ΤΟ Ν. ΕΥΒΟΙΑΣ

ΘΕΣΗ : ΟΙΚΙΣΜΟΣ ΒΑΡΒΑΡΑ - Δ.Δ. ΑΓΙΟΥ ΔΗΜΟΥ ΑΙΔΗΨΟΥ ΕΠΑΡΧΙΑΣ ΙΣΤΙΑΙΑΣ - ΝΟΜΟΥ ΕΥΒΟΙΑΣ

ΑΚΡΙΒΕΣ ΑΝΤΙΓΡΑΦΟΝ
Ο ΜΗΧΑΝΙΚΟΣ ΔΙΠΕ

ΘΕΜΑ ΣΧΕΔΙΟΥ: ΔΙΑΓΡΑΜΜΑ ΟΡΙΟΘΕΤΗΣΗΣ και ΔΙΕΥΘΕΤΗΣΗΣ ΡΕΜΑΤΩΝ
Γρ. Αλυφαντής Πολ. Μηχ/κος


ΑΡΙΘΜΟΣ ΣΧΕΔΙΟΥ : 15

ΚΛΙΜΑΚΑ: 1:1000

ΗΜΕΡΟΜΗΝΙΑ ΣΥΝΤΑΞΗΣ ΣΤΟΙΧΕΙΩΝ : ΜΑΡΤΗΣ 2002

ΥΠΟΓΡΑΦΗ ΣΦΡΑΓΙΔΑ	ΘΕΩΡΗΣΗ
	ΘΕΩΡΗΘΗΚΕ Χαλκίδα ... 03 ... Τ.Δ.Υ. Ν. ΚΑΣΙΩΝΗΣ; ΗΛΕΓΧΘΗ Χαλκίδα 4/2/03 Ο Μηχ/κός ΓΡΗΓΟΡΗΣ ΑΛΥΦΑΝΤΗΣ ΠΟΛ. ΜΗΧ. Ε.Μ.Π.

Σύνταξη
DHMLAZ & GEOMATICS Τοπογραφικά _ Φωτογραμμετρία _ Αεροφωτογραφίες _ GIS

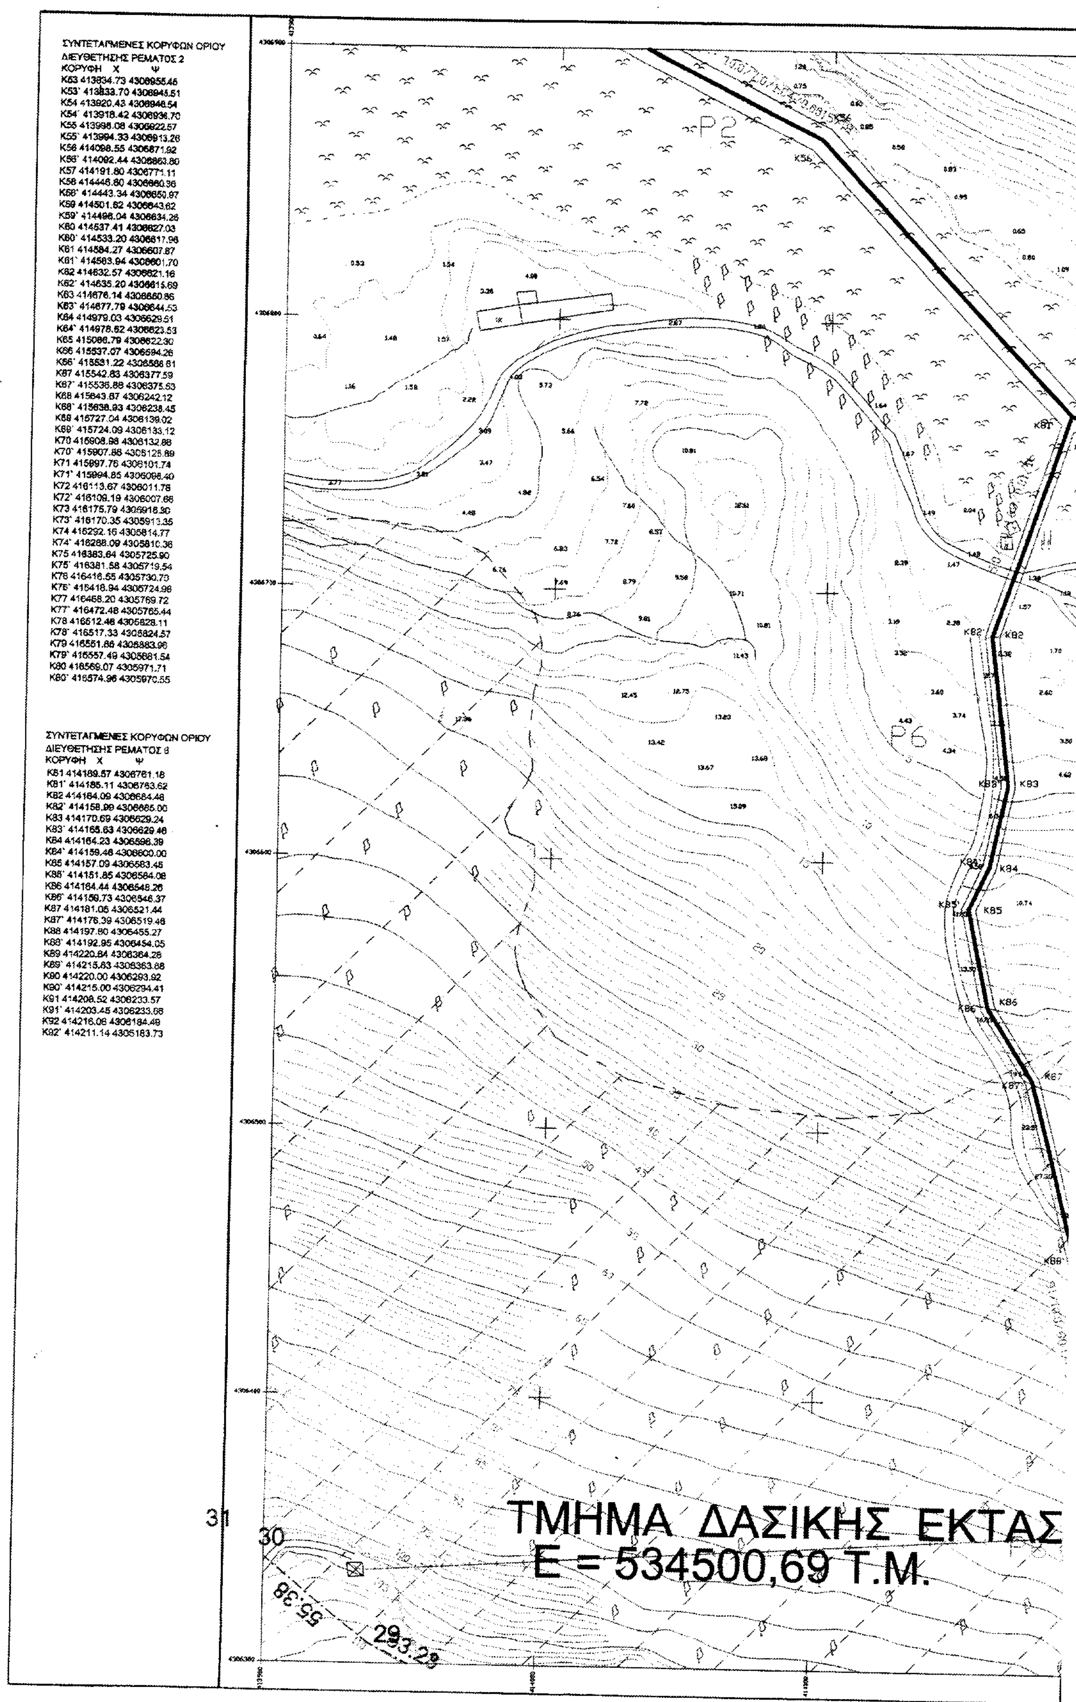



ΣΥΝΤΕΤΑΓΜΕΝΕΣ ΚΟΡΥΦΩΝ ΟΡΙΟΥ ΔΙΕΥΘΕΤΗΣΗΣ ΡΕΜΑΤΟΣ 2

ΚΟΡΥΦΗ	Χ	Ψ
Κ53	413934.73	4306955.46
Κ53'	413933.70	4306945.51
Κ54	413920.43	4306946.54
Κ54'	413918.42	4306936.70
Κ55	413998.08	4306922.57
Κ55'	413994.33	4306913.26
Κ56	414098.55	4306871.92
Κ56'	414092.44	4306863.80
Κ57	414191.80	4306771.11
Κ58	414446.80	4306660.36
Κ58'	414443.34	4306650.97
Κ59	414501.82	4306643.62
Κ59'	414498.04	4306634.26
Κ60	414537.41	4306627.03
Κ60'	414533.20	4306617.96
Κ61	414584.27	4306607.87
Κ61'	414583.94	4306601.70
Κ62	414632.57	4306621.16
Κ62'	414635.20	4306615.69
Κ63	414676.14	4306660.86
Κ63'	414677.79	4306644.53
Κ64	414979.03	4306629.61
Κ64'	414978.62	4306623.53
Κ65	415086.79	4306622.30
Κ66	415537.07	4306594.26
Κ66'	415531.22	4306586.81
Κ67	415542.83	4306377.59
Κ67'	415536.88	4306375.63
Κ68	415643.87	4306242.12
Κ68'	415638.93	4306238.45
Κ69	415727.04	4306139.02
Κ69'	415724.09	4306133.12
Κ70	415908.98	4306132.88
Κ70'	415907.88	4306125.89
Κ71	415997.76	4306101.74
Κ71'	415994.85	4306096.40
Κ72	416113.67	4306011.78
Κ72'	416109.19	4306007.66
Κ73	416175.79	4305916.90
Κ73'	416170.35	4305913.35
Κ74	416292.16	4305814.77
Κ74'	416288.09	4305810.36
Κ75	416383.64	4305725.90
Κ75'	416381.58	4305719.54
Κ76	416416.55	4305730.70
Κ76'	416418.94	4305724.98
Κ77	416468.20	4305769.72
Κ77'	416472.48	4305765.44
Κ78	416512.48	4305828.11
Κ78'	416517.33	4305824.57
Κ79	416551.86	4305883.96
Κ79'	416557.49	4305881.54
Κ80	416569.07	4305971.71
Κ80'	416574.96	4305970.55

ΣΥΝΤΕΤΑΓΜΕΝΕΣ ΚΟΡΥΦΩΝ ΟΡΙΟΥ ΔΙΕΥΘΕΤΗΣΗΣ ΡΕΜΑΤΟΣ 6

ΚΟΡΥΦΗ	Χ	Ψ
Κ81	414189.57	4306761.18
Κ81'	414185.11	4306763.62
Κ82	414164.09	4306684.46
Κ82'	414158.99	4306685.00
Κ83	414170.69	4306629.24
Κ83'	414165.63	4306629.46
Κ84	414164.23	4306598.39
Κ84'	414159.46	4306600.00
Κ85	414157.09	4306583.45
Κ85'	414151.85	4306584.08
Κ86	414164.44	4306548.26
Κ86'	414159.73	4306546.37
Κ87	414181.05	4306521.44
Κ87'	414176.39	4306519.46
Κ88	414197.80	4306455.27
Κ88'	414192.95	4306454.05
Κ89	414220.84	4306364.26
Κ89'	414215.63	4306363.88
Κ90	414220.00	4306293.92
Κ90'	414215.00	4306294.41
Κ91	414208.52	4306233.57
Κ91'	414203.45	4306233.66
Κ92	414216.06	4306184.49
Κ92'	414211.14	4305183.73

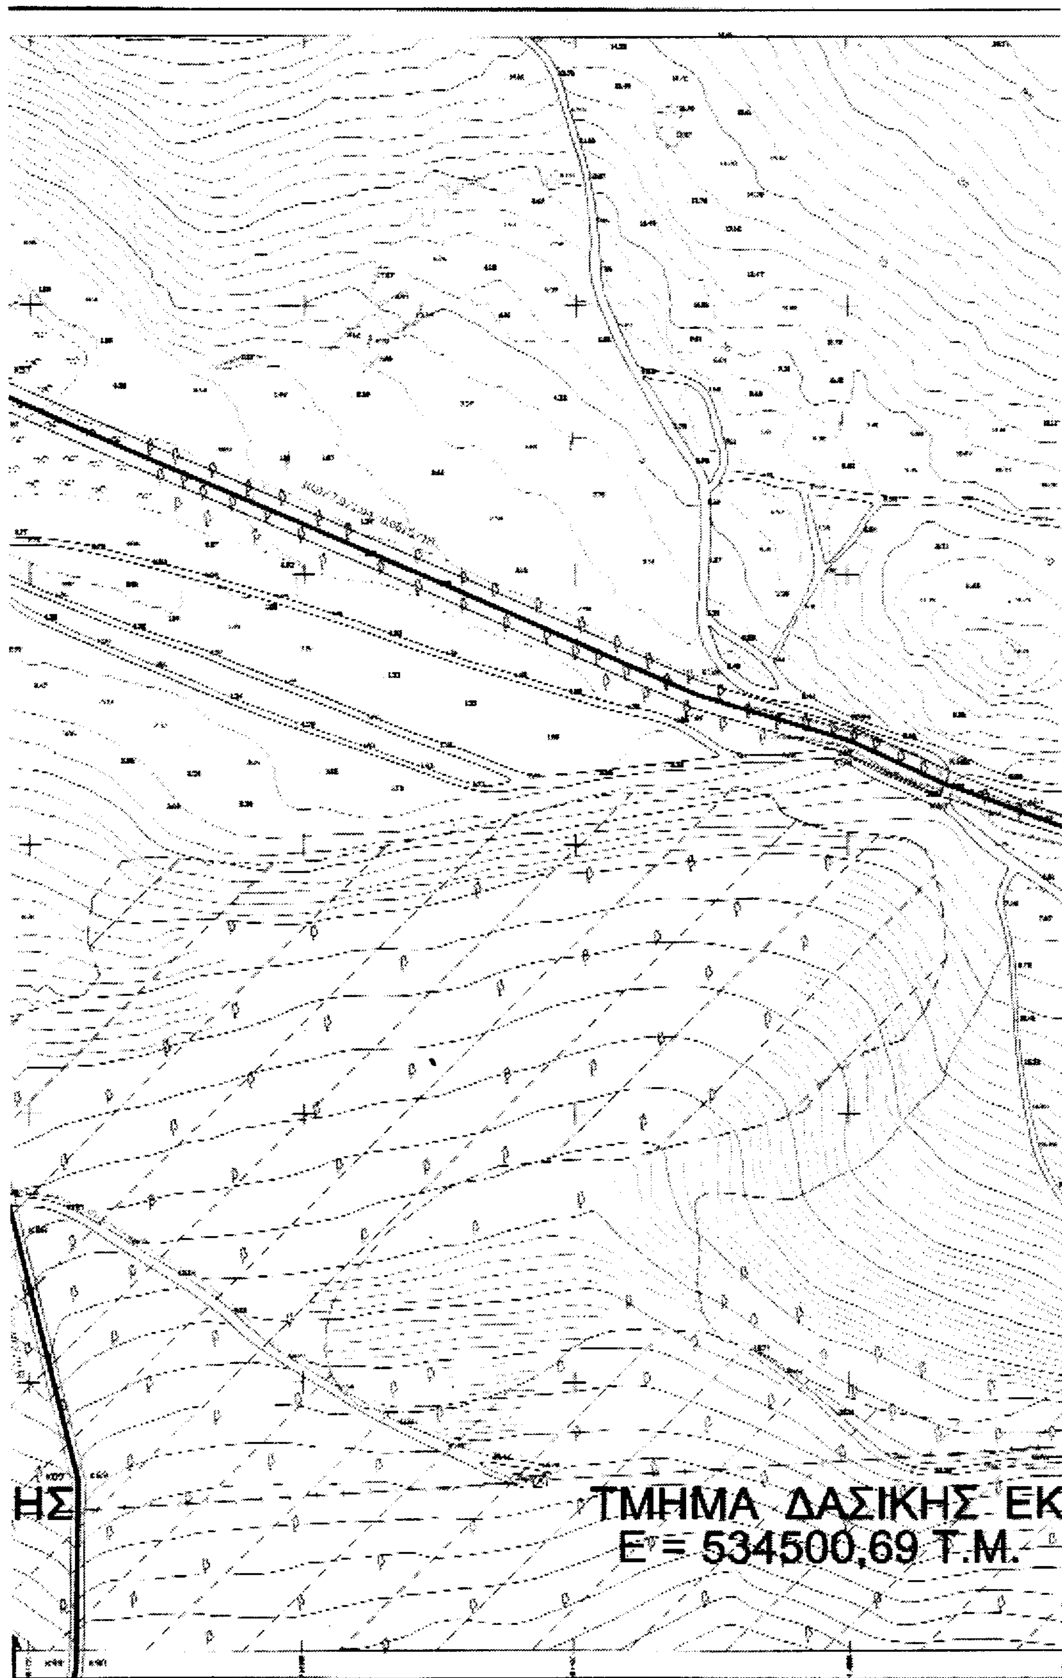
ΗΣ
ΤΜΗΜΑ ΔΑΣΙΚΗΣ ΕΚ
Ε = 534500,69 Τ.Μ.

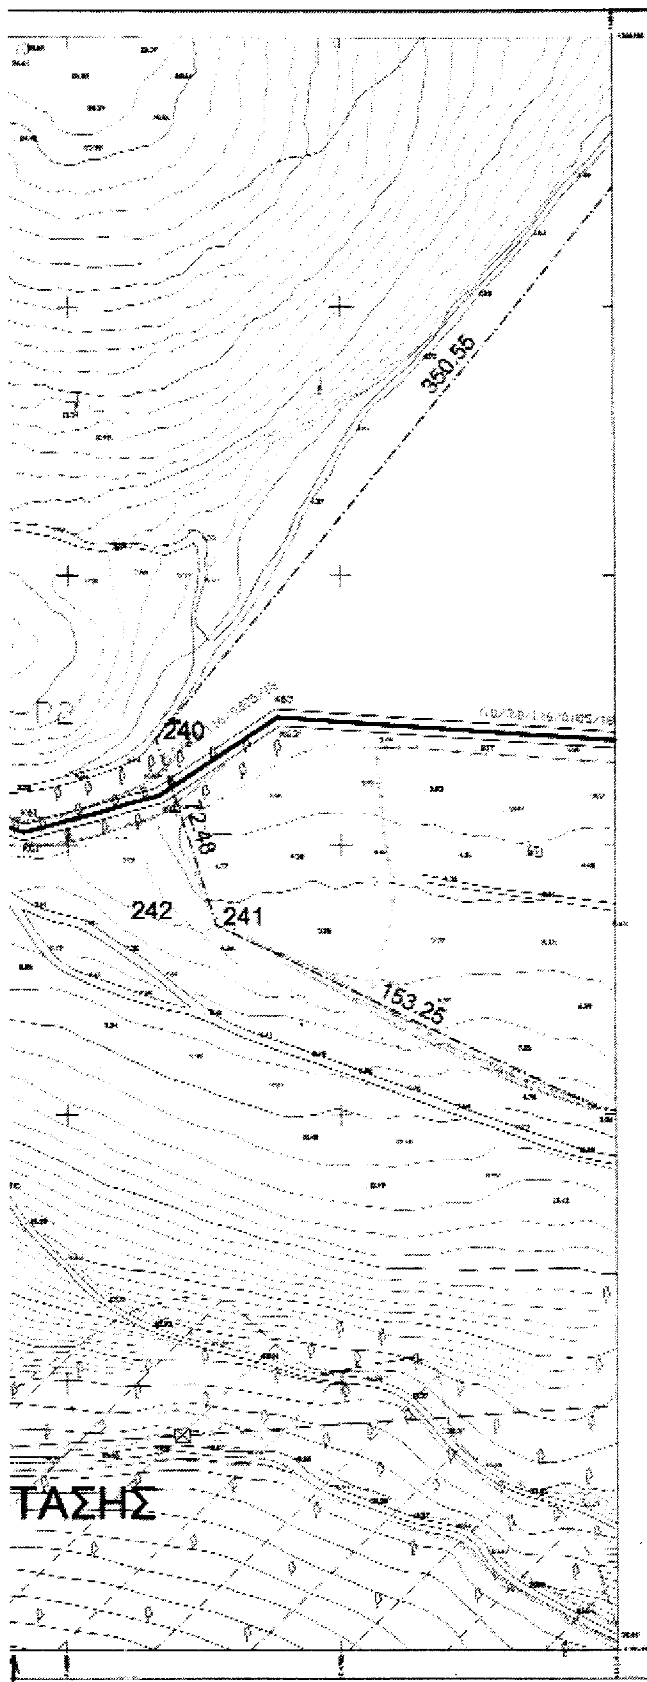

ΔΙΑΝΟΜΗ ΠΙΝΑΚΙΔΩΝ

		1		
	2	3	4	
5	6	7	8	9
10	(11)	12	13	14
	15	16	17	18
	18A	19	20	21

ΥΠΟΜΝΗΜΑ

Δένδρο Γενικό
Κυπαρίσσι
Θάμνοι
Πηγάδι
Βράχια
Κολώνα Δ.Ε.Η.
Κολώνα Ο.Τ.Ε.
Πυλώνας Δ.Ε.Η.
Χαρακτηρισμός ορόφων και κτισμάτων
Κτίσμα
Ερείπιο
Δρόμος αμαξιτός
Δρόμος αμαξιτός αμφίβολης βατότητας
Καρρόδρομος
Μονοπάτι
Όριο καλλιέργειας
Ροή ποταμού
Ακτή αμμώδης
Ακτή βραχώδης
Μάνδρα 20 εκ.
Μάνδρα 50 εκ.
Ξερολιθιά
Συρματόπλεγμα
Μάνδρα με συρματόπλεγμα
Πρανές φυσικό - φρύδι
Πρανές τεχνικό - φρύδι
Πρανές τεχνικό Μεγάλο - φρύδι
Πρανές με συρματόπλεγμα
Πρανές πόδι
Ανάχωμα
Τοίχος αντιστήριξης
Γραμμή μεταφοράς Ηλεκτ. Ενέργειας - Υψηλής Τάσης
Όριο ιδιοκτησίας
Αιγιαλός (όπως είναι καθορισμένος στο Φ.Ε.Κ.)
Παραλία (όπως καθορίστηκε στο Φ.Ε.Κ.)

ΔΙΕΥΘΕΤΟΥΜΕΝΟ ΡΕΜΑ
ΛΕΚΑΝΗ ΑΠΟΡΡΟΗΣ ΟΜΒΡΙΩΝ
ΥΠΟΛΕΚΑΝΗ ΑΠΟΡΡΟΗΣ ΟΜΒΡΙΩΝ
ΕΜΒΑΔΟΝ ΛΕΚΑΝΗΣ ΑΠΟΡΡΟΗΣ ΣΕ Km^2
ΣΥΝΤΕΛΕΣΤΗΣ ΑΠΟΡΡΟΗΣ
P1 ΟΝΟΜΑΣΙΑ ΡΕΜΑΤΟΣ

ΕΡΓΟΔΟΤΗΣ: ΑΝΩΝΥΜΟΣ ΑΓΡΟΤΙΚΗ ΕΜΠΟΡΙΚΗ και ΤΟΥΡΙΣΤΙΚΗ ΕΤΑΙΡΕΙΑ ΑΓΡΟΚΤΗΜΑ ΒΑΡΒΑΡΑ ΙΣΤΙΑΙΑΣ
Σολωμού 21, Μαρούσι - Αθήνα 15124 - τηλ. 8026625

ΜΕΛΕΤΗ: ΤΕΧΝΙΚΟ ΓΡΑΦΕΙΟ
ΔΗΜΗΤΡΗΣ ΛΑΖΑΡΙΔΗΣ & ΣΥΝΕΡΓΑΤΕΣ
ΤΟΠΟΓΡΑΦΟΙ – ΑΡΧΙΤΕΚΤΟΝΕΣ ΜΗΧΑΝΙΚΟΙ
Email:DHMLAZ1@...

ΕΡΓΟ: ΥΔΡΟΛΟΓΙΚΗ και ΥΔΡΑΥΛΙΚΗ ΜΕΛΕΤΗ ΓΙΑ ΤΗΝ ΟΡΙΟΘΕΤΗΣΗ και ΔΙΕΥΘΕΤΗΣΗ ΡΕΜΑΤΩΝ ...

ΘΕΣΗ: ΟΙΚΙΣΜΟΣ ΒΑΡΒΑΡΑ Δ.Δ. ΑΓΙΟΥ ΔΗΜΟΥ ΛΙΛΑΝΤΟΥ ΕΠΑΡΧΙΑΣ ΙΣΤΙΑΙΑΣ ΝΟΜΟΥ ΕΥΒΟΙΑΣ


ΔΙΑΓΡΑΜΜΑ ΟΡΙΟΘΕΤΗΣΗΣ και ΔΙΕΥΘΕΤΗΣΗΣ ΡΕΜΑΤΩΝ

ΑΡΙΘΜΟΣ ΣΧΕΔΙΟΥ: 11


ΚΛΙΜΑΚΑ: 1:1000

ΗΜΕΡΟΜΗΝΙΑ ΣΥΝΤΑΞΗΣ ΣΤΟΙΧΕΙΩΝ: ΜΑΡΤΙΟΣ

ΥΠΟΓΡΑΦΗ	ΣΦΡΑΓΙΔΑ	ΘΕΩΡΗΣΗ

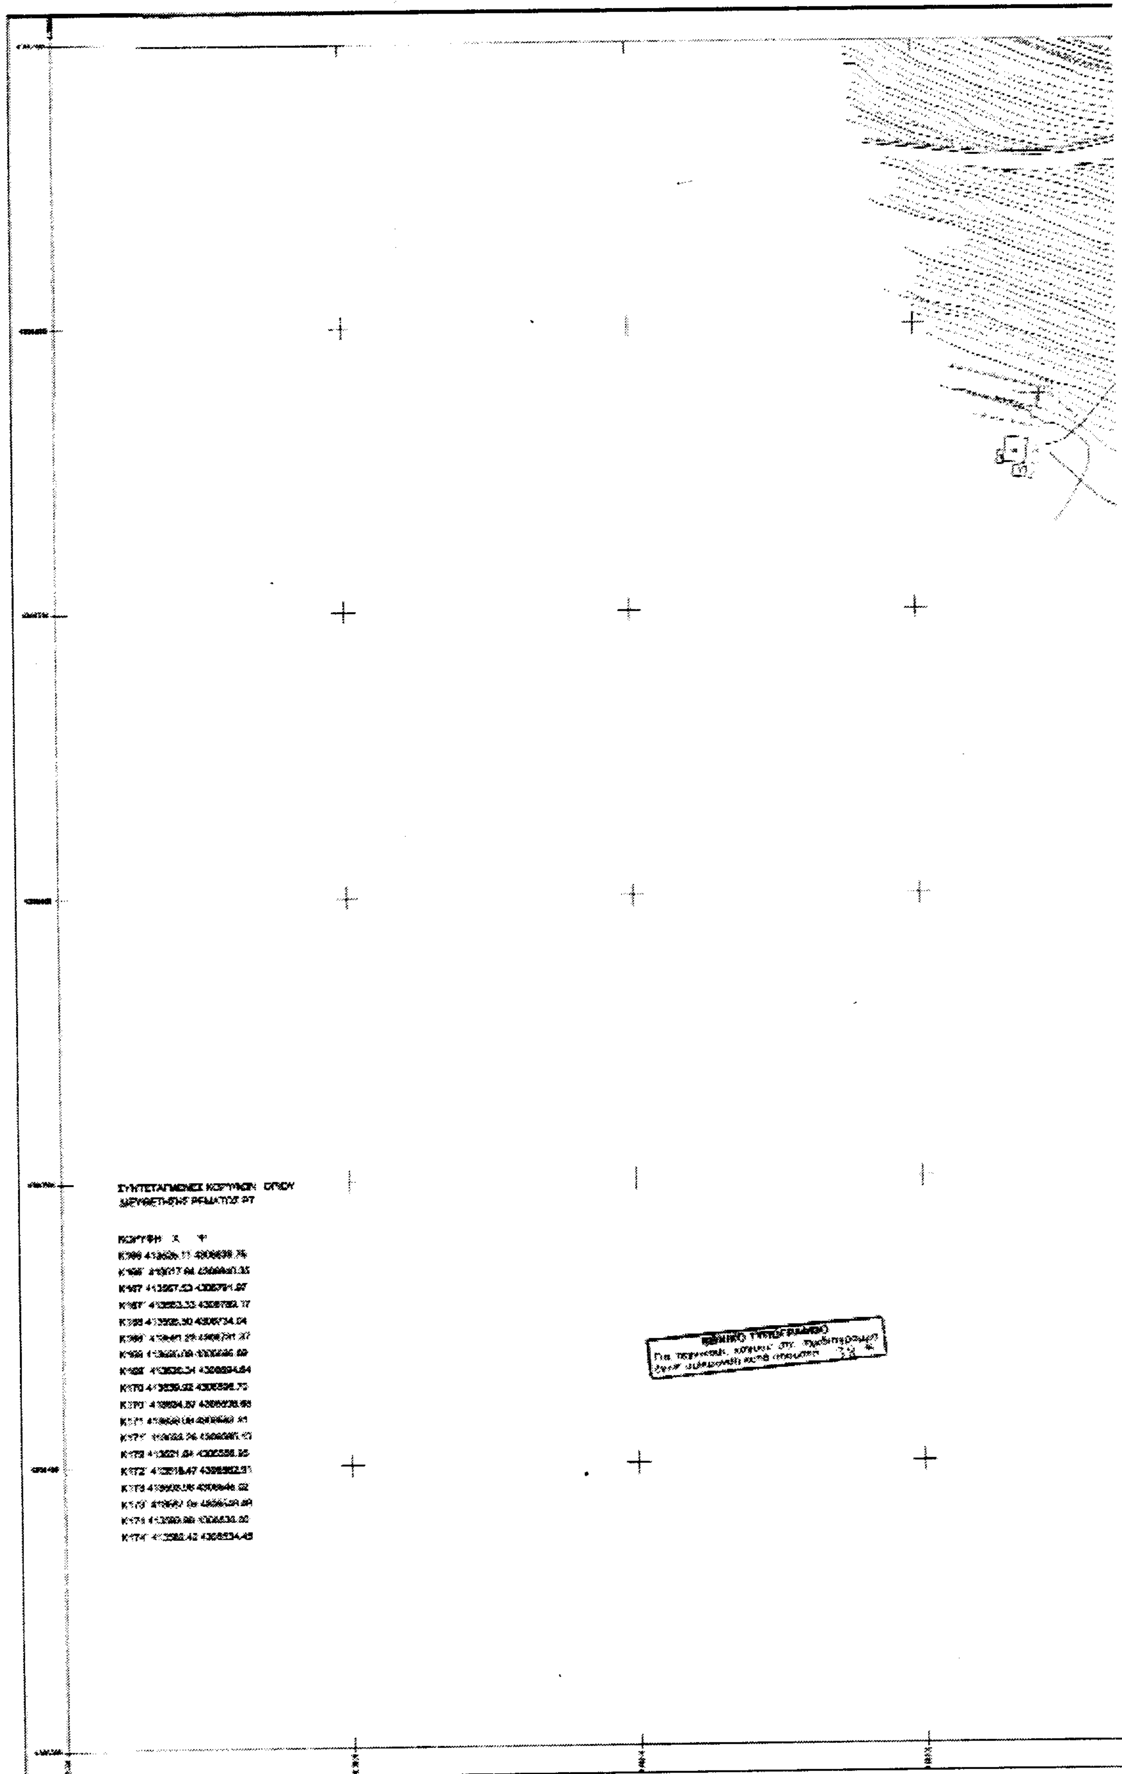
ΣΥΝΤΕΤΑΓΜΕΝΕΣ ΚΟΡΥΦΩΝ ΟΡΙΟΥ
ΔΙΕΥΘΕΤΗΣΗΣ ΡΕΜΑΤΟΣ Ρ7
ΚΟΡΥΦΗ Χ Ψ

53
52
90.81
140.86
A4
56
137.64
54
53.87
55
P4
51
50
49
48
47
46
45
44
43
94.96
42
21.93
41
75.74
40
57.48
39
172.35
38
36.25
37

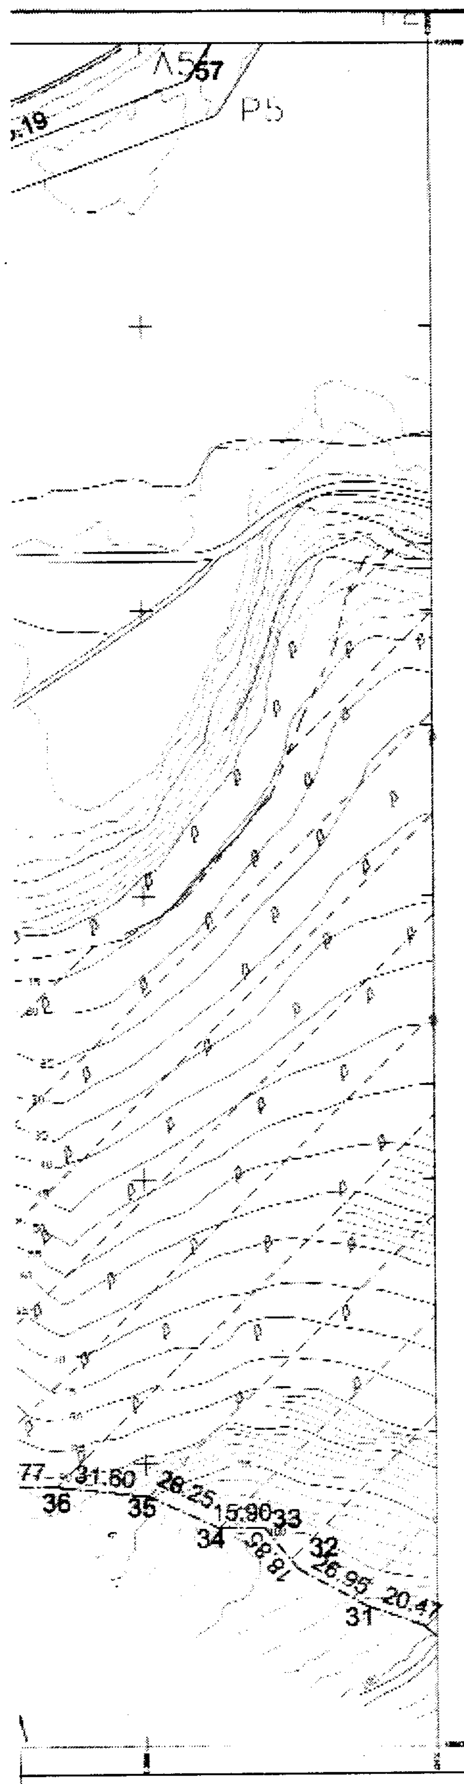

ΔΙΑΝΟΜΗ ΠΙΝΑΚΙΔΩΝ

		1		
	2	3	4	
5	6	7	8	9
10	11	12	13	14
	15	16	17	18
	18Α	19	20	21

ΥΠΟΜΝΗΜΑ

- Δένδρο Γενικό
- Κυπαρίσσι
- Θάμνοι
- Πηγάδι
- Βράχια
- Κολώνα Δ.Ε.Η.
- Κολώνα Ο.Τ.Ε.
- Πυλώνας Δ.Ε.Η.
- 1Κ Χαρακτηρισμός ορόφων και κτισμάτων
- Κτίσμα
- Ερείπιο
- Δρόμος αμαξιτός
- Δρόμος αμαξιτός αμφιβολης βατότητας
- Κυρόδρομος
- Μονοπάτι
- Όριο καλλιέργειας
- Ροή ποταμού
- Ακτή αμμώδης
- Ακτή Βραχώδης
- Μάνδρα 20 εκ.
- Μάνδρα 50 εκ.
- Ξερολιθιά
- Συρματόπλεγμα
- Μάνδρα με συρματόπλεγμα
- Πρανές φυσικό - φρύδι
- Πρανές τεχνικό - φρύδι
- Πρανές τεχνικό Μεγάλο - φρύδι
- Πρανές με συρματόπλεγμα
- Πρανές πόδι
- Ανάχωμα
- Τοίχος αντιστήριξης
- Γραμμή μεταφοράς Ηλ/κής Ενέργειας - Υψηλής Τάσης
- Όριο ιδιοκτησίας
- Αιγιαλός (όπως είναι καθορισμένος στο Φ.Ε.Κ.)
- Παραλία (όπως καθορίστηκε στο Φ.Ε.Κ.)
- ΔΙΕΥΘΕΤΟΥΜΕΝΟ ΡΕΜΑ
- ΛΕΚΑΝΗ ΑΠΟΡΡΟΗΣ ΟΜΒΡΙΩΝ
- ΥΠΟΛΕΚΑΝΗ ΑΠΟΡΡΟΗΣ ΟΜΒΡΙΩΝ
- ΕΜΒΑΔΟΝ ΛΕΚΑΝΗΣ ΑΠΟΡΡΟΗΣ ΣΕ Km^2
- ΣΥΝΤΕΛΕΣΤΗΣ ΑΠΟΡΡΟΗΣ
- P1 ΟΝΟΜΑΣΙΑ ΡΕΜΑΤΟΣ

ΕΡΓΟΔΟΤΗΣ: ΑΝΩΝΥΜΟΣ ΑΓΡΟΤΙΚΗ ΕΜΠΟΡΙΚΗ και ΤΟΥΡΙΣΤΙΚΗ ΕΤΑΙΡΕΙΑ ΑΓΡΟΚΤΗΜΑ ΒΑΡΒΑΡΑ ΙΣΤΙΑΙΑΣ
Σαλαμίνος 21, Μαρούσι - Αθήνα 15124

ΜΕΛΕΤΗ: ΤΕΧΝΙΚΟ ΓΡΑΦΕΙΟ
ΤΟΠΟΓΡΑΦΟΙ – ΑΓΡΟΝΟΜΟΙ ΜΗΧΑΝΙΚΟΙ
ΣΥΝΕΡΓΑΤΗΣ ΔΗΜ. ΤΣΙΡΙΚΗΣ
Email:DHMLAZ1@rocketmail.com
DHMLAZ ASSOCIATES CONSULTANS FOR DEVELOPMENT

ΘΕΣΗ: ΟΙΚΙΣΜΟΣ ΒΑΡΒΑΡΑ – Δ.Δ. ΑΓΙΟΥ ΔΗΜΟΥ ΛΙΛΗΦΟΥ ΕΠΑΡΧΙΑΣ ΙΣΤΙΑΙΑΣ – ΝΟΜΟΥ ΕΥΒΟΙΑΣ

ΑΚΡΙΒΕΣ ΑΝΤΙΓΡΑΦΟΝ

ΔΙΑΓΡΑΜΜΑ ΟΡΙΟΘΕΤΗΣΗΣ και ΔΙΕΥΘΕΤΗΣΗΣ ΡΕΜΑΤΩΝ

ΑΡΙΘΜΟΣ ΣΧΕΔΙΟΥ 10


ΚΛΙΜΑΚΑ: 1:1000

ΗΜΕΡΟΜΗΝΙΑ ΣΥΝΤΑΞΗΣ ΣΤΟΙΧΕΙΩΝ: ΜΑΡΤΙΟΣ 2002

ΥΠΟΓΡΑΦΗ — ΣΦΡΑΓΙΔΑ

ΘΕΩΡΗΣΗ


ΘΕΩΡΗΘΗΚΕ — ΗΛΕΓΧΘΗ

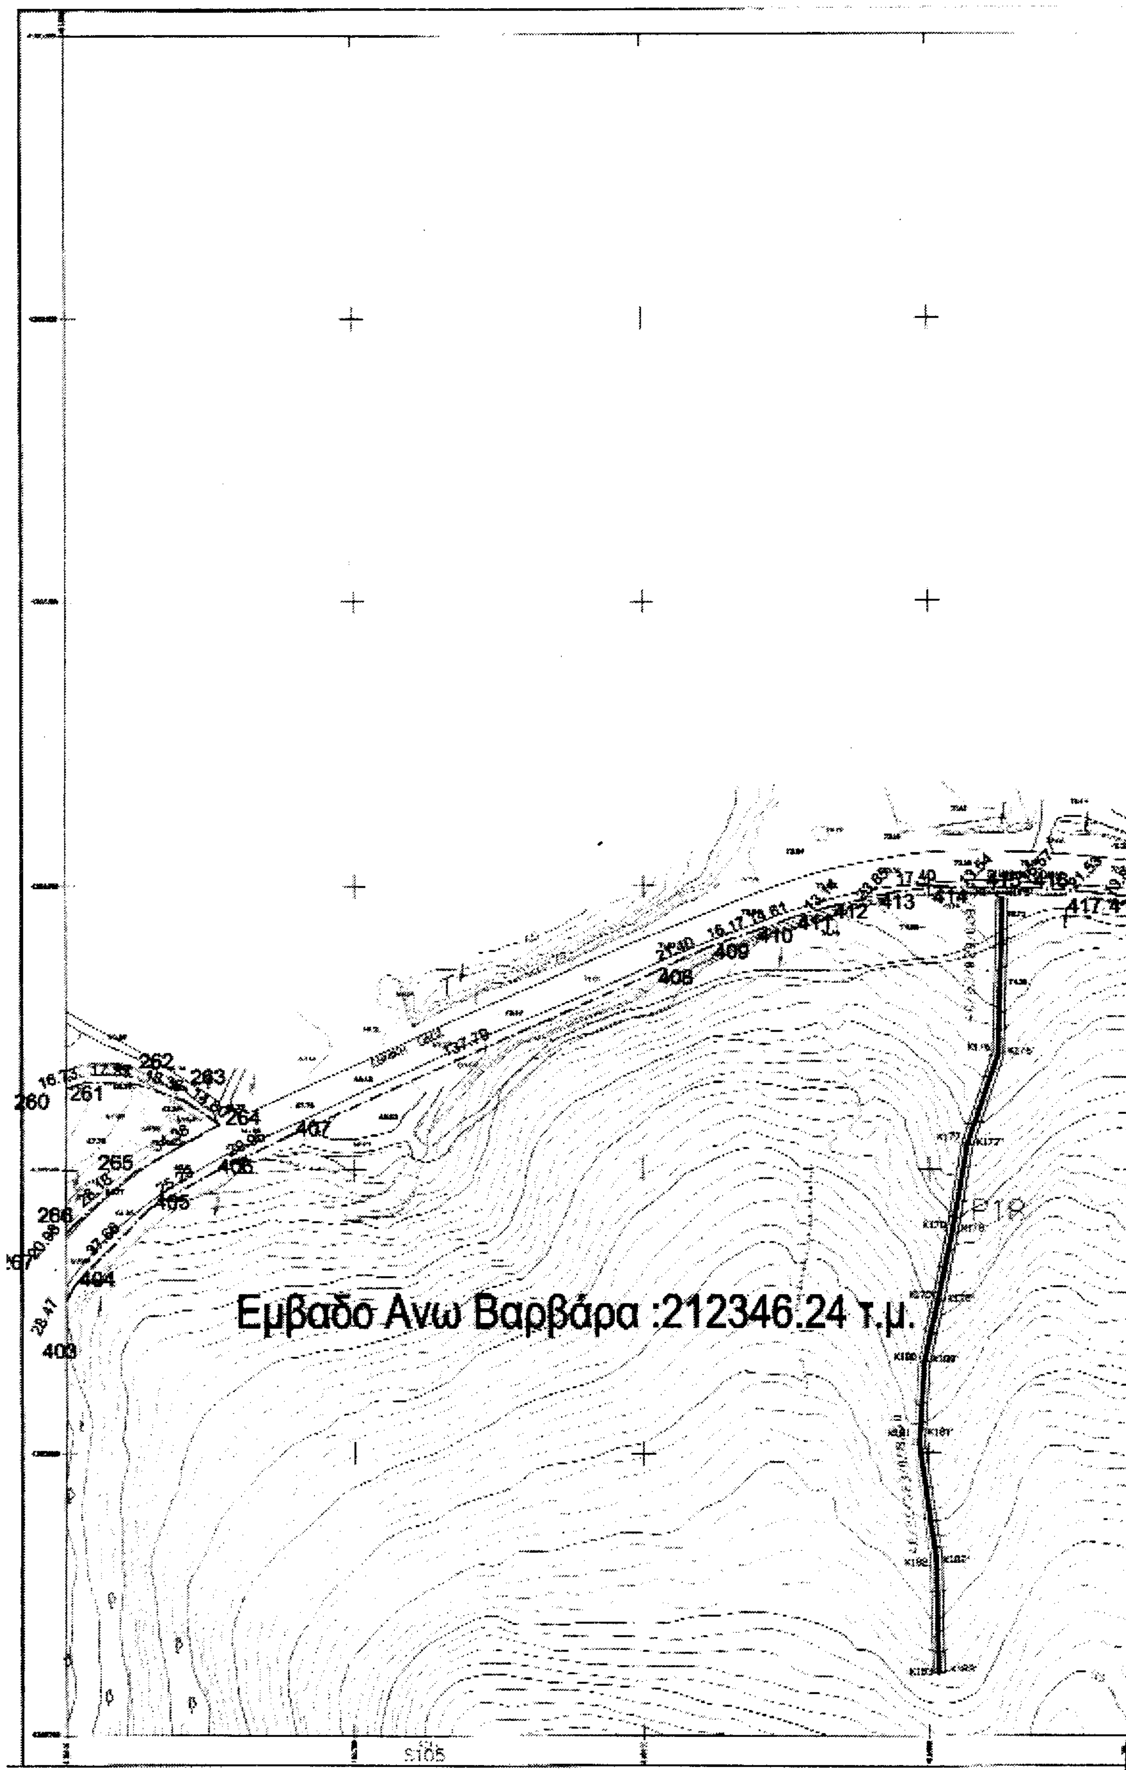

Εμβαδό Ανω Βαρβάρα :212346.24 τ.μ.
P18
260
261
262
263
264
265
266
404
405
406
407
408
409
410
411
412
413
414
416
417

ΣΥΝΤΕΤΑΓΜΕΝΕΣ ΚΟΡΥΦΩΝ
[illegible] ΡΕΜΑΤΟΣ Ρ19

ΚΟΡΥΦΗ	Χ	Ψ
K175	[illegible]	[illegible]
K175'	[illegible]	[illegible]
K176	[illegible]	[illegible]
K176'	[illegible]	[illegible]
K177	[illegible]	[illegible]
K177'	[illegible]	[illegible]
K178	[illegible]	[illegible]
K178'	[illegible]	[illegible]
K179	[illegible]	[illegible]
K179'	[illegible]	[illegible]
K180	[illegible]	[illegible]
[illegible]	[illegible]	[illegible]
K181	[illegible]	[illegible]
K181'	[illegible]	[illegible]
K182	[illegible]	[illegible]
K182'	[illegible]	[illegible]
[illegible]	[illegible]	[illegible]
[illegible]	[illegible]	[illegible]
K184	[illegible]	[illegible]
K184'	[illegible]	[illegible]
[illegible]	[illegible]	[illegible]
[illegible]	[illegible]	[illegible]
[illegible]	[illegible]	[illegible]
[illegible]	[illegible]	[illegible]
[illegible]	[illegible]	[illegible]
[illegible]	[illegible]	[illegible]
[illegible]	[illegible]	[illegible]
[illegible]	[illegible]	[illegible]
[illegible]	[illegible]	[illegible]
[illegible]	[illegible]	[illegible]
K190	[illegible]	[illegible]
[illegible]	[illegible]	[illegible]
[illegible]	[illegible]	[illegible]

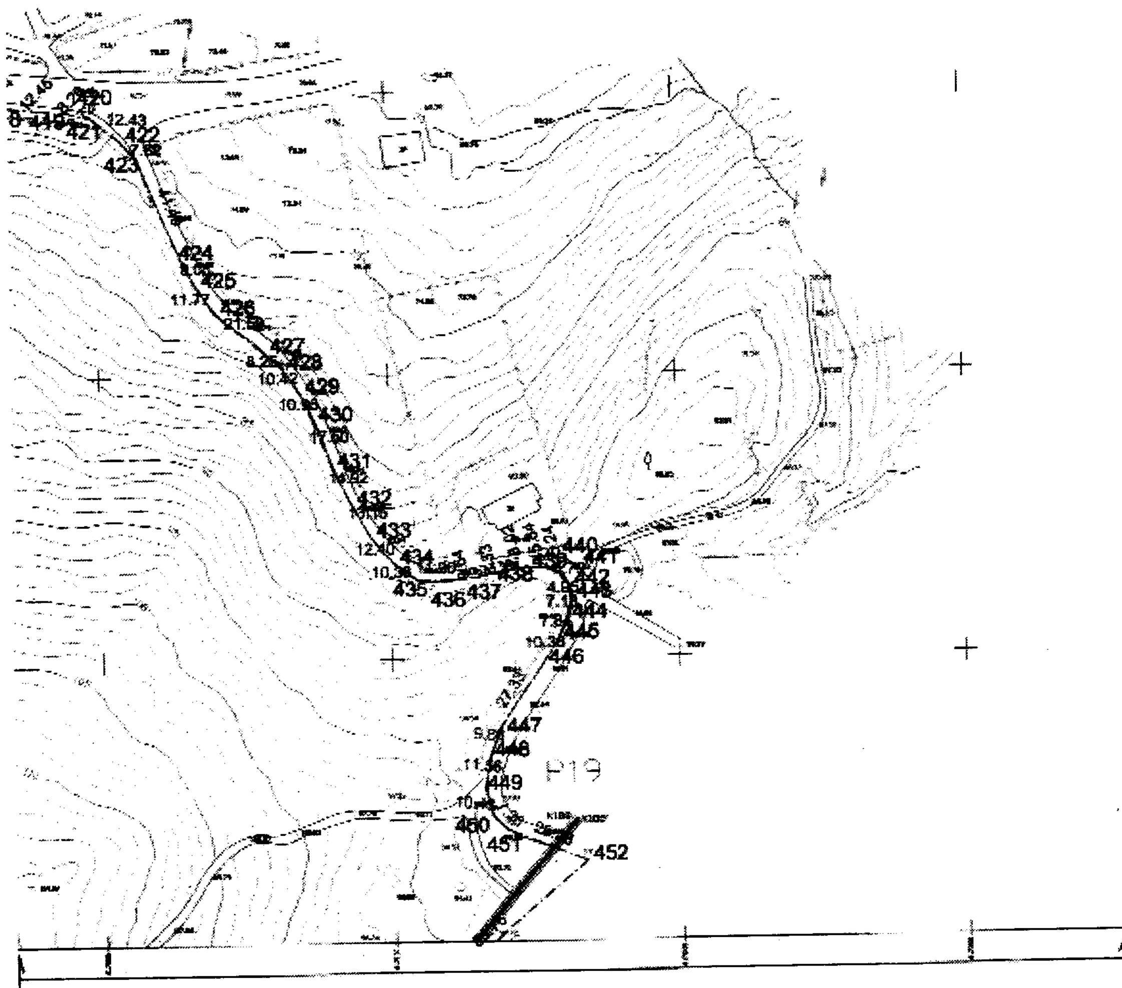

ΔΙΑΝΟΜΗ ΠΙΝΑΚΙΔΩΝ

		1		
	2	3	4	
5	6	7	8	9
10	11	12	13	14
	15	16	17	(18)
	18A	19	20	21


ΥΠΟΜΝΗΜΑ


- Δένδρο Γενικό
- Κυπαρίσσι
- Θάμνοι
- Πηγάδι
- Βράχια
- Κολώνα Δ.Ε.Η.
- Κολώνα Ο.Τ.Ε.
- Πυλώνας Δ.Ε.Η.
- 1Κ Χαρακτηρισμός ορόφων και κτισμάτων
- Κτίσμα
- Ερείπιο
- Δρόμος αμαξιτός
- Δρόμος αμαξιτός αμφίβολης βατότητας
- Καρόδρομος
- Μονοπάτι
- Όριο καλλιέργειας
- Ροή ποταμού
- Ακτή αμμώδης
- Ακτή βραχώδης
- Μάνδρα 20 εκ.
- Μάνδρα 50 εκ.
- Ξερολιθιά
- Συρματόπλεγμα
- Μάνδρα με συρματόπλεγμα
- Πρανές φυσικό - φρύδι
- Πρανές τεχνικό - φρύδι
- Πρανές τεχνικό Μεγάλο - φρύδι
- Πρανές με συρματόπλεγμα
- Πρανές πόδι
- Ανάχωμα
- Τοίχος αντιστήριξης
- Γραμμή μεταφοράς Ηλεκτρικής Ενέργειας - Υψηλής Τάσης
- Όριο ιδιοκτησίας
- Αιγιαλός (όπως είναι καθορισμένος στο Φ.Ε.Κ.)
- Παραλία (όπως καθορίζεται στο Φ.Ε.Κ.)
- ΔΙΕΥΘΕΤΟΥΜΕΝΟ ΡΕΜΑ
- ΛΕΚΑΝΗ ΑΠΟΡΡΟΗΣ ΟΜΒΡΙΩΝ
- ΥΠΟΛΕΚΑΝΗ ΑΠΟΡΡΟΗΣ ΟΜΒΡΙΩΝ
- ΕΜΒΑΔΟΝ ΛΕΚΑΝΗΣ ΑΠΟΡΡΟΗΣ ΣΕ Km^2
- ΣΥΝΤΕΛΕΣΤΗΣ ΑΠΟΡΡΟΗΣ
- Ρ1 ΟΝΟΜΑΣΙΑ ΡΕΜΑΤΟΣ

ΕΘΝΙΚΟ ΤΥΠΟΓΡΑΦΕΙΟ

ΕΡΓΟΔΟΤΗΣ :	ΑΝΩΝΥΜΟΣ ΑΓΡΟΤΙΚΗ ΕΜΠΟΡΙΚΗ και ΤΟΥΡΙΣΤΙΚΗ ΕΤΑΙΡΕΙΑ ΑΓΡΟΚΤΗΜΑ ΒΑΡΒΑΡΑ ΙΣΤΙΑΙΑΣ Σαλαμίνος 21, Μαρούσι - Αθήνα 15124 - τηλ. 8026529
ΜΕΛΕΤΗ :	ΤΕΧΝΙΚΟ ΓΡΑΦΕΙΟ ΔΗΜΗΤΡΙΟΣ ΛΑΖΑΡΙΔΗΣ & ΣΥΝΕΡΓΑΤΕΣ ΤΟΠΟΓΡΑΦΟΣ - ΑΡΧΙΤΕΚΤΟΝΕΣ ΜΗΧΑΝΙΚΟΙ ΣΥΝΕΡΓΑΤΗΣ : ΔΗΜ. Email:DHMLAZ1@rocketmail.com
ΕΡΓΟ :	ΤΑΧΥΜΕΤΡΙΚΗ και ΤΑΡΑΧΕΙΑΚΗ ΜΕΛΕΤΗ ΓΙΑ ΤΗΝ ΟΡΙΟΘΕΤΗΣΗ και ΔΙΕΥΘΕΤΗΣΗ ΡΕΜΑΤΩΝ ΣΤΗΝ ΙΔΙΟΚΤΗΣΙΑ "ΑΛΣΤΕ ΑΓΡΟΚΤΗΜΑ ΒΑΡΒΑΡΑ" ΓΙΑ ΤΗΝ ΠΟΛΕΟΔΟΜΗΣΗ ΠΕΡΙΟΧΗΣ ΜΕΣΑ ΣΤΗΝ ΕΓΚΡΙΣΗ ΠΕΡΠΟ ΓΙΑ ΤΟ Κ. ΣΤΟΙΧΕΙΑ
ΘΕΣΗ :	ΟΙΚΙΣΜΟΣ ΒΑΡΒΑΡΑ - Δ.Δ. ΑΓΙΟΥ ΔΗΜΟΥ ΛΙΧΑΔΟΣ ΕΠΑΡΧΙΑΣ ΙΣΤΙΑΙΑΣ - ΝΟΜΟΥ ΕΥΒΟΙΑΣ
ΘΕΜΑ : ΔΙΑΓΡΑΜΜΑ ΟΡΙΟΘΕΤΗΣΗΣ και ΔΙΕΥΘΕΤΗΣΗΣ ΡΕΜΑΤΩΝ	ΑΡΙΘΜΟΣ ΣΧΕΔΙΟΥ : 10 ΚΛΙΜΑΚΑ: 1:1000
ΗΜΕΡΟΜΗΝΙΑ ΣΥΝΤΑΞΗΣ ΣΤΟΙΧΕΙΩΝ	ΜΑΡΤΗΣ 2002
ΥΠΟΓΡΑΦΗ ΣΦΡΑΓΙΔΑ	ΘΕΩΡΗΣΗ

DHMLAZ & GEOMATICS

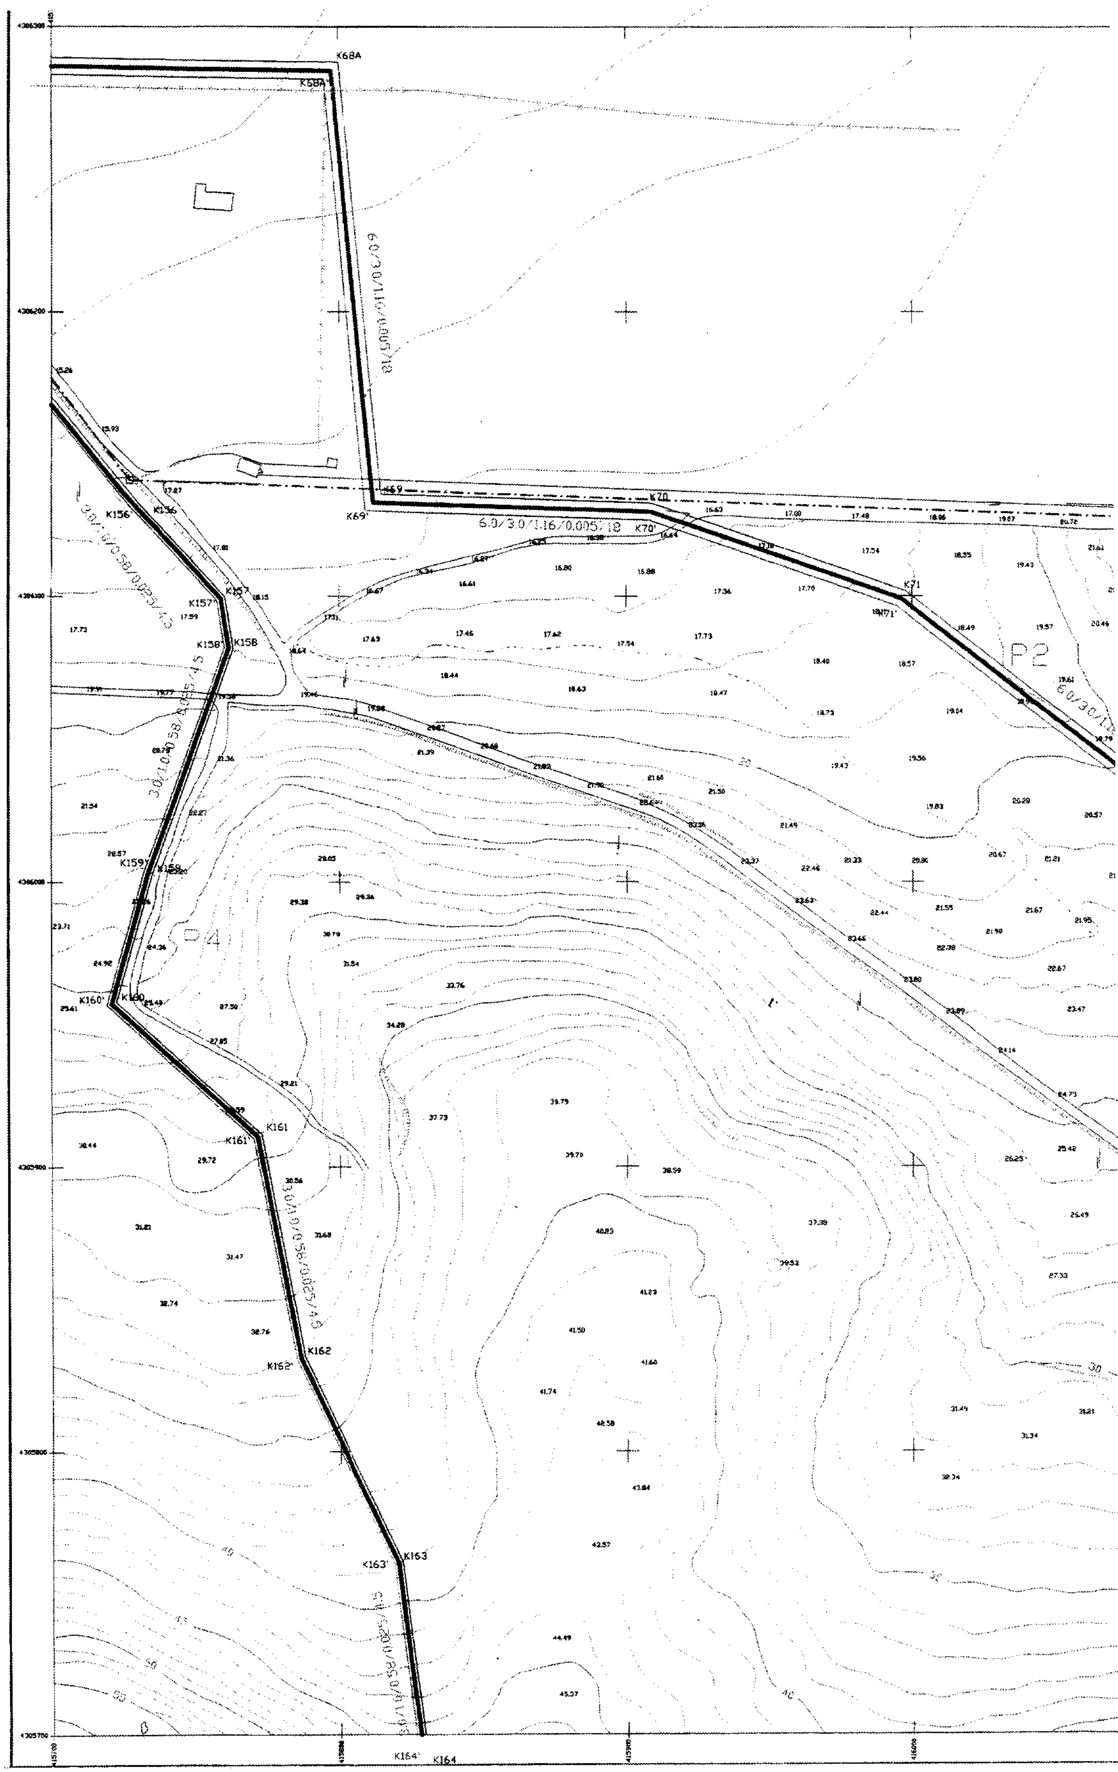
K68A
K69
K69'
K70
K70'
6.0/3.0/1.16/0.005/18
K71
K71'
P2
K156
K157
K157'
K158
K158'
K159
K159'
K160
K160'
K161
K161'
K162
K162'
K163
K163'
K164
K164'
P4

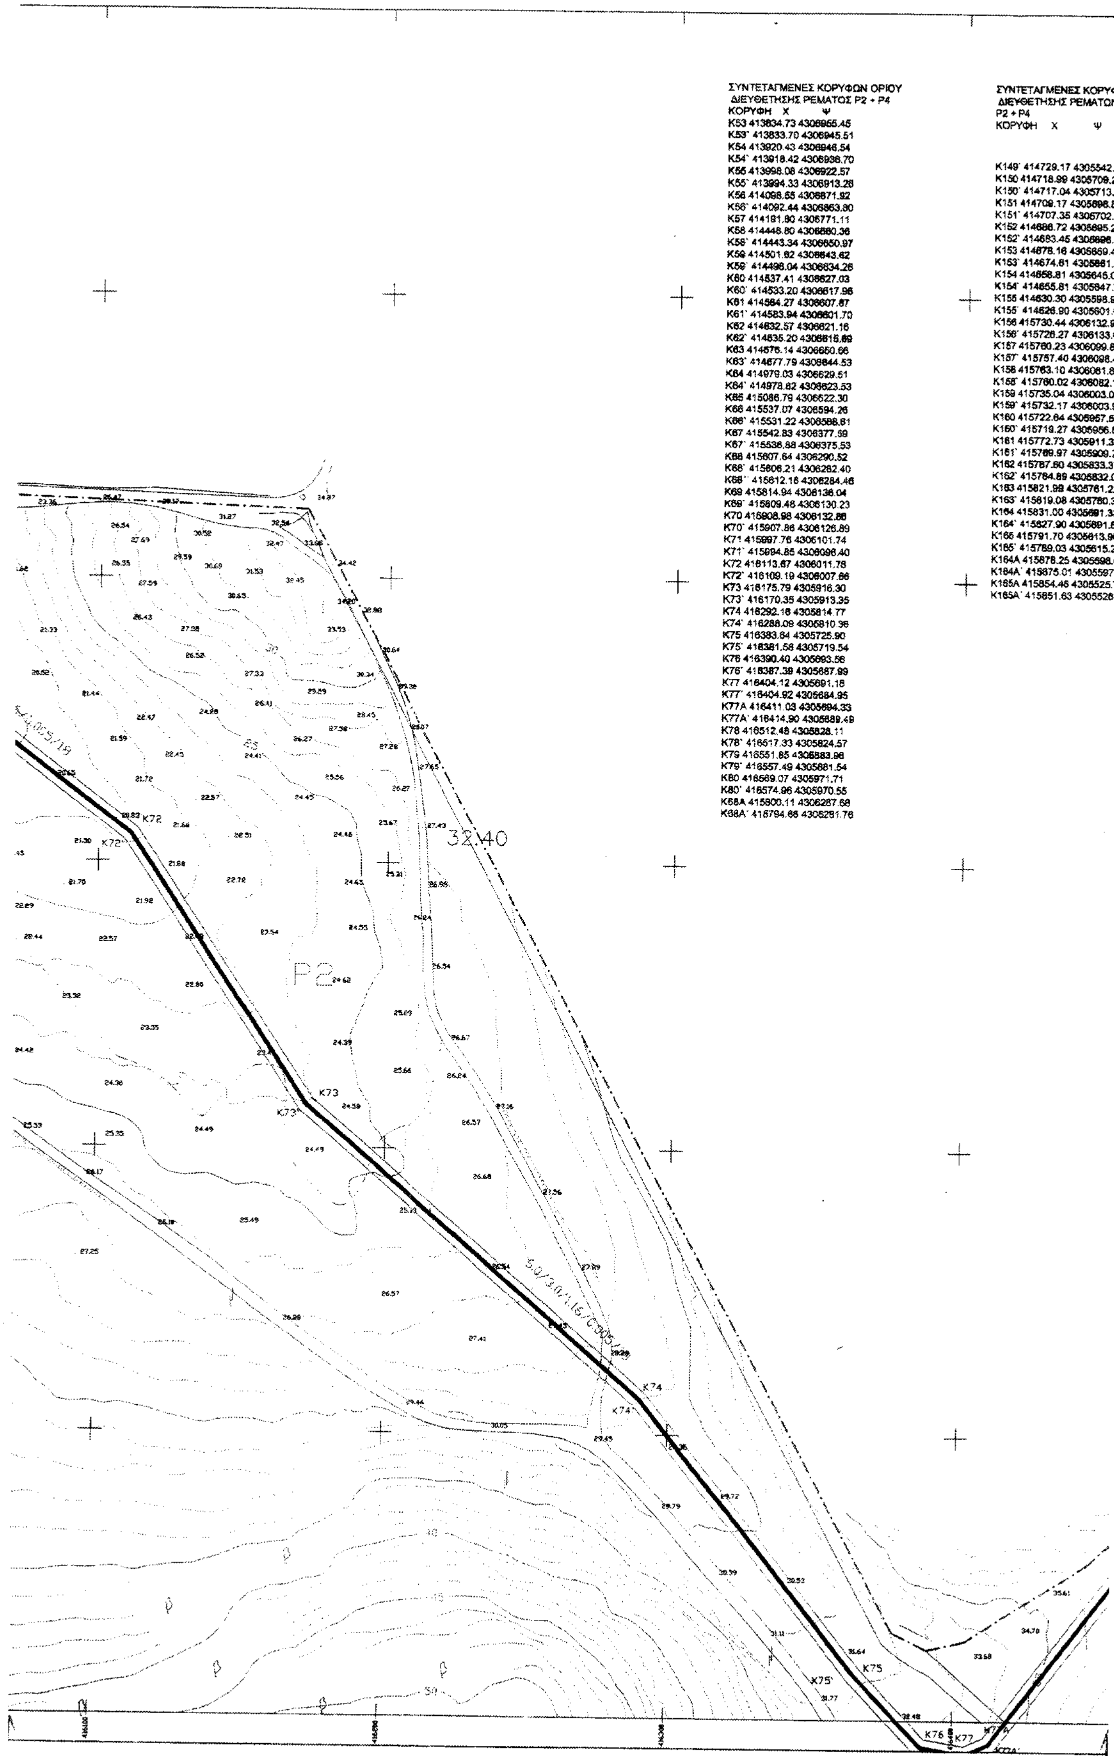


ΣΥΝΤΕΤΑΓΜΕΝΕΣ ΚΟΡΥΦΩΝ ΟΡΙΟΥ ΔΙΕΥΘΕΤΗΣΗΣ ΡΕΜΑΤΟΣ Ρ2 + Ρ4

ΚΟΡΥΦΗ	Χ	Ψ
K53	413834.73	4306955.45
K53'	413833.70	4306945.51
K54	413920.43	4306946.54
K54'	413918.42	4306936.70
K55	413998.08	4306922.57
K55'	413994.33	4306913.28
K56	414098.55	4306871.92
K56'	414092.44	4306863.80
K57	414191.80	4306771.11
K58	414448.80	4306660.36
K58'	414443.34	4306650.97
K59	414501.82	4306643.62
K59'	414498.04	4306634.26
K60	414537.41	4306627.03
K60'	414533.20	4306617.96
K61	414584.27	4306607.87
K61'	414583.94	4306601.70
K62	414632.57	4306621.16
K62'	414635.20	4306615.69
K63	414676.14	4306650.66
K63'	414677.79	4306644.53
K64	414979.03	4306629.51
K64'	414978.82	4306623.53
K65	415086.79	4306622.30
K66	415537.07	4306594.26
K66'	415531.22	4306588.81
K67	415542.83	4306377.59
K67'	415536.88	4306375.53
K68	415607.64	4306290.52
K68'	415606.21	4306282.40
K68''	415612.16	4306284.46
K69	415814.94	4306136.04
K69'	415809.48	4306130.23
K70	415908.98	4306132.88
K70'	415907.86	4306126.89
K71	415997.76	4306101.74
K71'	415994.85	4306096.40
K72	416113.67	4306011.78
K72'	416109.19	4306007.66
K73	416175.79	4305916.30
K73'	416170.35	4305913.35
K74	416292.18	4305814.77
K74'	416288.09	4305810.36
K75	416383.84	4305725.90
K75'	416381.58	4305719.54
K76	416390.40	4305693.56
K76'	416387.39	4305687.99
K77	416404.12	4305691.18
K77'	416404.92	4305684.95
K77A	416411.03	4305694.33
K77A'	416414.90	4305689.49
K78	416512.48	4305828.11
K78'	416517.33	4305824.57
K79	416551.85	4305883.96
K79'	416557.49	4305881.54
K80	416569.07	4305971.71
K80'	416574.96	4305970.55
K68A	415800.11	4306287.68
K68A'	415794.66	4306281.76

ΣΥΝΤΕΤΑΓΜΕΝΕΣ ΚΟΡΥΦ ΔΙΕΥΘΕΤΗΣΗΣ ΡΕΜΑΤΩΝ Ρ2 + Ρ4

ΚΟΡΥΦΗ	Χ	Ψ
K149'	414729.17	4305542.4
K150	414718.99	4305709.2
K150'	414717.04	4305713.0
K151	414709.17	4305698.8
K151'	414707.35	4305702.1
K152	414686.72	4305695.2
K152'	414683.45	4305696.7
K153	414678.16	4305669.4
K153'	414674.61	4305661.7
K154	414658.81	4305646.0
K154'	414655.81	4305647.7
K155	414630.30	4305598.9
K155'	414626.90	4305601.0
K156	415730.44	4306132.9
K156'	415726.27	4306133.0
K157	415760.23	4306099.8
K157'	415757.40	4306098.4
K158	415763.10	4306081.8
K158'	415760.02	4306082.1
K159	415735.04	4306003.0
K159'	415732.17	4306003.9
K160	415722.64	4305957.5
K160'	415719.27	4305956.6
K161	415772.73	4305911.3
K161'	415769.97	4305909.7
K162	415787.60	4305833.37
K162'	415784.89	4305832.0
K163	415821.99	4305761.2
K163'	415819.08	4305760.3
K164	415831.00	4305691.3
K164'	415827.90	4305691.6
K165	415791.70	4305613.9
K165'	415789.03	4305615.2
K164A	415878.25	4305598.
K164A'	415875.01	4305597.
K165A	415854.46	4305525.7
K165A'	415851.63	4305526.

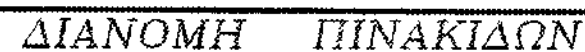

		1		
	2	3	4	
5	6	7	8	9
10	11	12	13	14
	15	16	(17)	18
	18Α	19	20	21

ΥΠΟΜΝΗΜΑ

Δένδρο Γενικό
Κυπαρίσσι
Θάμνοι
Πηγάδι
Βράχια
Κολώνα Δ.Ε.Η.
Κολώνα Ο.Τ.Ε.
Πυλώνας Δ.Ε.Η.
1Κ Χαρακτηρισμός ορόφων και κτισμάτων
Κτίσμα
Ερείπιο
Δρόμος αμαξητός
Δρόμος αμαξητός αμφίβολης βατότητας
Καρόδρομος
Μονοπάτι
Οριο καλιέργειας
Ροή ποταμού
Ακτή αμμώδης
Ακτή Βραχώδης
Μάνδρα 20 εκ.
Μάνδρα 50 εκ.
Ξερολιθιά
Συρματόπλεγμα
Μάνδρα με συρματόπλεγμα
Πρανές φυσικό - φρύδι
Πρανές τεχνικό - φρύδι
Πρανές τεχνικό Μεγάλο - φρύδι
Πρανές με συρματόπλεγμα
Πρανές πόδι
Ανάχωμα
Τοίχος αντιστήριξης
Γραμμή μεταφοράς Ηλ/κής Ενέργειας - Υψηλής Τάσης
Οριο ιδιοκτησίας
Αιγιαλός (όπως είναι καθορισμένος στο Φ.Ε.Κ.)
Παραλία (όπως καθορίστηκε στο Φ.Ε.Κ.)
ΔΙΕΥΘΕΤΟΥΜΕΝΟ ΡΕΜΑ
ΛΕΚΑΝΗ ΑΠΟΡΡΟΗΣ ΟΜΒΡΙΩΝ
ΥΠΟΛΕΚΑΝΗ ΑΠΟΡΡΟΗΣ ΟΜΒΡΙΩΝ
Α2=4.73 ΕΜΒΑΔΟΝ ΛΕΚΑΝΗΣ ΑΠΟΡΡΟΗΣ ΣΕ Km
C=0.6 ΣΥΝΤΕΛΕΣΤΗΣ ΑΠΟΡΡΟΗΣ Συνοδεύει την αριθμ. 4186/30-6-2003
Ρ1 ΟΝΟΜΑΣΙΑ ΡΕΜΑΤΟΣ Απόφαση ΔΔΕ/ΠΣΕ

ΕΘΝΙΚΟ ΤΥΠΟΓΡΑΦΕΙΟ
Για τεχνικούς λόγους στο σχεδιάγραμμα δεν ευκρινής κατά σημεία

ΕΡΓΟΔΟΤΗΣ: ΑΝΩΝΥΜΟΣ ΑΓΡΟΤΙΚΗ ΕΜΠΟΡΙΚΗ και ΤΟΥΡΙΣΤΙΚΗ ΕΤΑΙΡΕΙΑ
ΑΓΡΟΚΤΗΜΑ ΒΑΡΒΑΡΑ ΙΣΤΙΑΙΑΣ
Σαλαμίνος 21, Μαρούσι - Αθήνα 15124 - τηλ. 8026529

ΜΕΛΕΤΗ: ΤΕΧΝΙΚΟ ΓΡΑΦΕΙΟ
ΔΗΜΗΤΡΗΣ ΛΑΖΑΡΙΔΗΣ & ΣΥΝΕΡΓΑΤΕΣ
ΤΟΠΟΓΡΑΦΟΙ - ΑΡΧΙΤΕΚΤΟΝΕΣ ΜΗΧΑΝΙΚΟΙ
ΣΥΝΕΡΓΑΤΗΣ : ΔΗΜ. ΤΣΙΒΙΚΗΣ
ΧΟΛΑΡΓΟΣ ΚΑΡΠΑΘΟΥ 2 ΑΘΗΝΑ 15562
ΤΗΛ. 6535662 ΦΑΞ 6541014
ΑΓΙΟΣ ΕΠΑΡΧΙΑΣ ΙΣΤΙΑΙΑΣ - 0977340099
Email:DHMLAZ1@rocketmail.com
DHMLAZ ASSOCIATES CONSULTANS FOR DEVELOPMENT

ΕΡΓΟ: ΥΔΡΟΛΟΓΙΚΗ και ΥΔΡΑΥΛΙΚΗ ΜΕΛΕΤΗ ΓΙΑ ΤΗΝ ΟΡΙΟΘΕΤΗΣΗ και ΔΙΕΥΘΕΤΗΣΗ ΡΕΜΑΤΩΝ ΣΤΗΝ ΙΔΙΟΚΤΗΣΙΑ "ΑΑΕΤΕ ΑΓΡΟΚΤΗΜΑ ΒΑΡΒΑΡΑ" ΓΙΑ ΤΗΝ ΠΟΛΕΟΔΟΜΗΣΗ ΠΕΡΙΟΧΗΣ ΜΕΤΑ ΤΗΝ ΕΓΚΡΙΣΗ ΠΕΡΠΟ ΓΙΑ ΤΟ Ν. ΕΥΒΟΙΑΣ

ΘΕΣΗ: ΟΙΚΙΣΜΟΣ ΒΑΡΒΑΡΑ - Δ.Δ. ΑΓΙΟΥ ΔΗΜΟΥ ΑΙΔΗΨΟΥ ΕΠΑΡΧΙΑΣ ΙΣΤΙΑΙΑΣ - ΝΟΜΟΥ ΕΥΒΟΙΑΣ

ΑΚΡΙΒΕΣ ΑΝΤΙΓΡΑΦΟΝ
Ο ΜΗΧΑΝΙΚΟΣ ΔΤΥΝΕ
ΓΡ. ΑΝΤΥΦΑΝΤΗΣ
πολ. μηχ/κος

ΘΕΜΑ ΣΧΕΔΙΟΥ: ΔΙΑΓΡΑΜΜΑ ΟΡΙΟΘΕΤΗΣΗΣ και ΔΙΕΥΘΕΤΗΣΗΣ ΡΕΜΑΤΩΝ


ΑΡΙΘΜΟΣ ΣΧΕΔΙΟΥ: 17


ΚΛΙΜΑΚΑ: 1:1000

ΗΜΕΡΟΜΗΝΙΑ ΣΥΝΤΑΞΗΣ ΣΤΟΙΧΕΙΩΝ: ΜΑΡΤΗΣ 2002

ΥΠΟΓΡΑΦΗ	ΣΦΡΑΓΙΔΑ	ΘΕΩΡΗΣΗ
		ΘΕΩΡΗΘΗΚΕ Χαλκίδα 4.7.03 Ο Τ/ρχος Τ.Α.Υ. Ν. ΚΑΣΤΩΝΗΣ — Η ΕΛΕΓΞΑΣ Χαλκίδα 4.7.03 Ο Μηχ/κος ΓΡΗΓΟΡΗΣ ΑΝΥΦΑΝΤΗΣ ΠΟΛ. ΜΗΧ. Τ.Μ.Ε.

Σύνταξη
DHMLAZ & GEOMATICS Τοπογραφικά _ Φωτογραμμετρία _ Αεροφωτογραφίες _ GIS

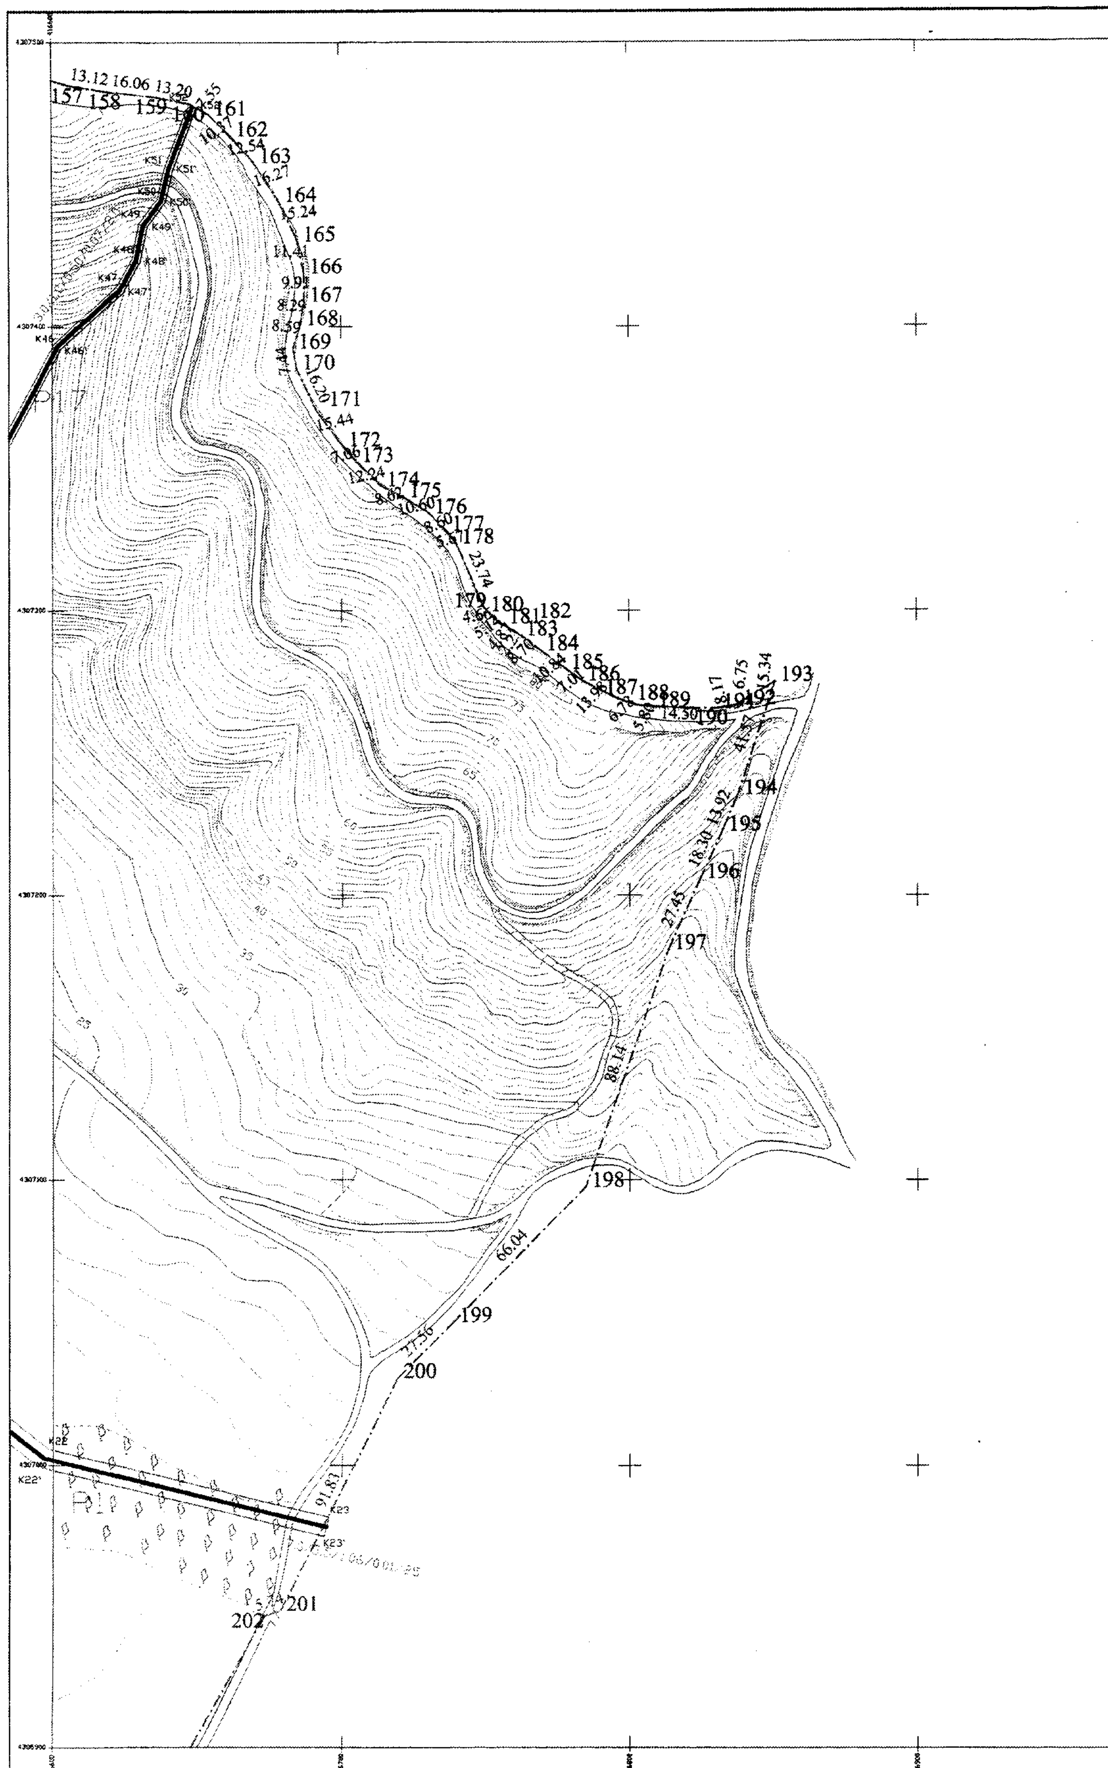
13.12 16.06 13.20
157 158 159 160 161
162
163
164
165
166
167
168
169
170
171
172
173
174 175
176
177
178
23.74
179 180 181 182
183
184
185
186
187 188 189
190
193
194
195
196
197
88.14
198
66.04
199
200
91.81
201
202

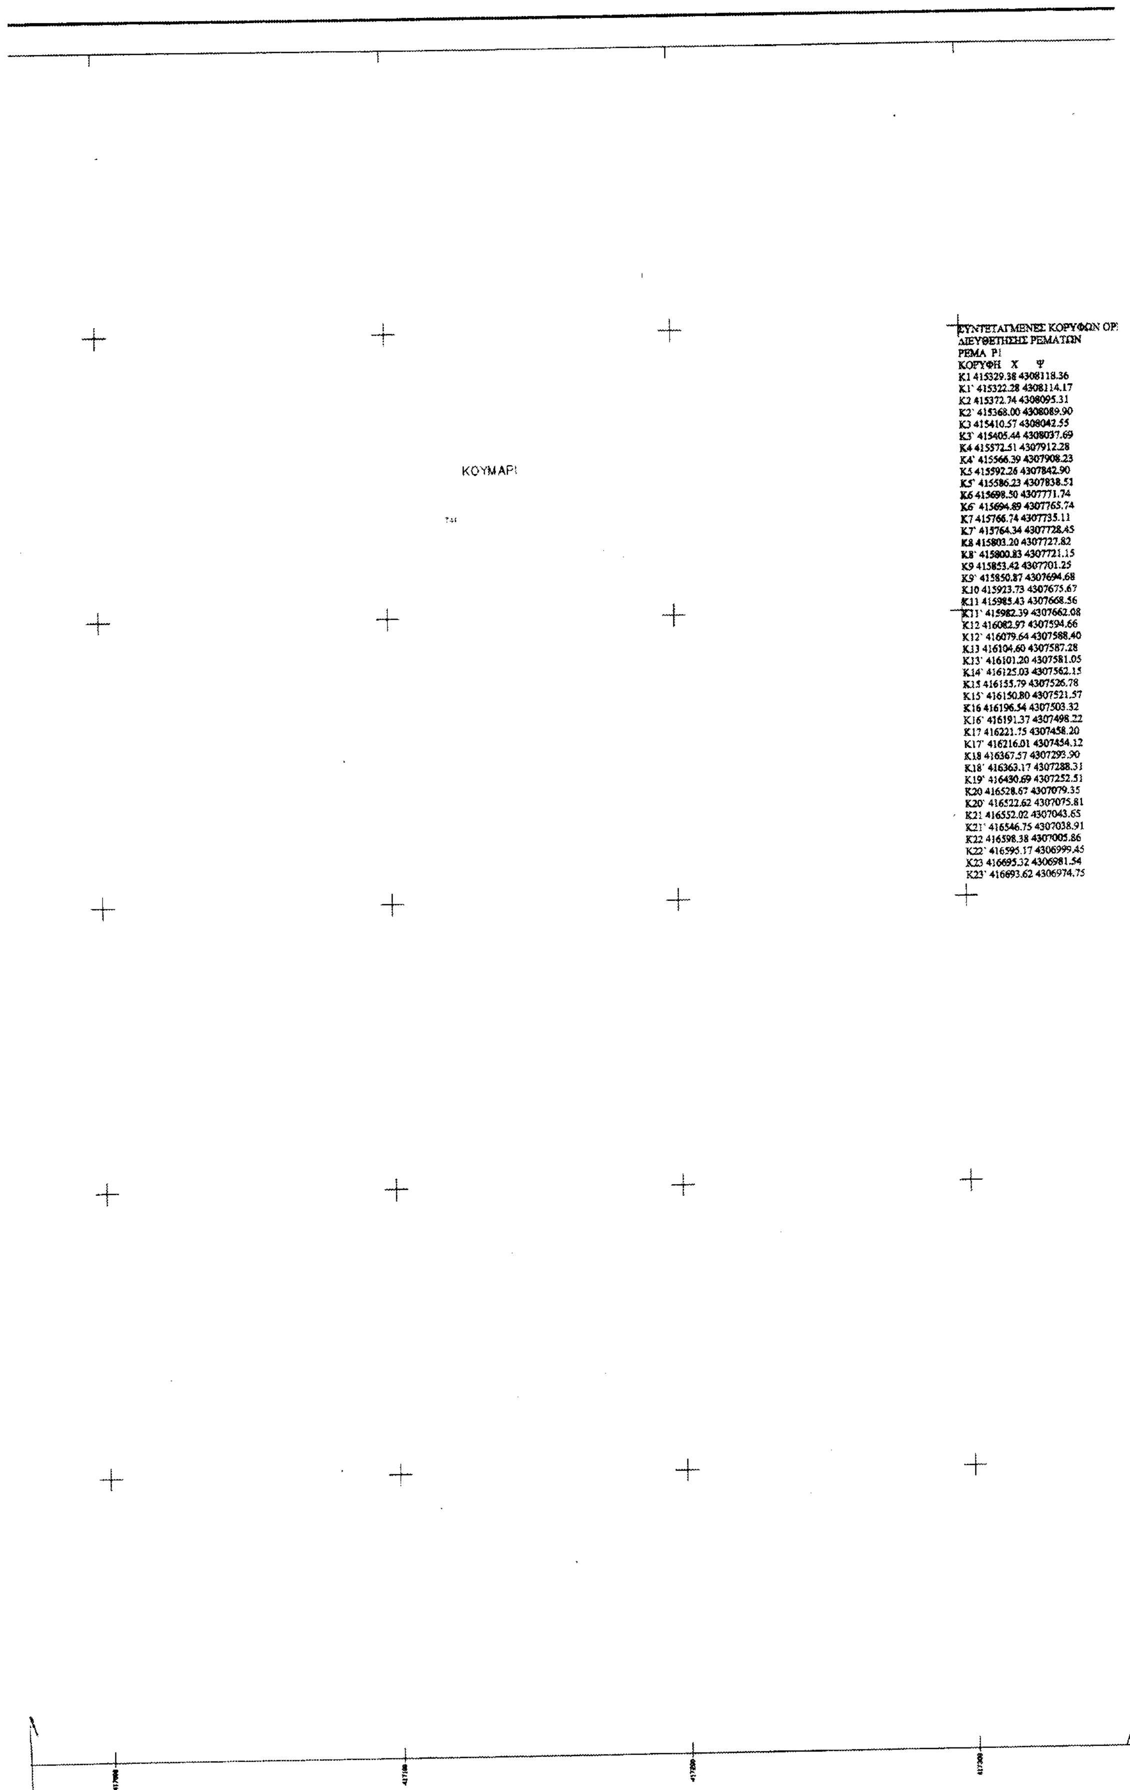

ΣΥΝΤΕΤΑΓΜΕΝΕΣ ΚΟΡΥΦΩΝ ΟΡΙ
ΔΙΕΥΘΕΤΗΣΗΣ ΡΕΜΑΤΩΝ
ΡΕΜΑ Ρ1

ΚΟΡΥΦΗ	Χ	Ψ
Κ1	415329.38	4308118.36
Κ1`	415322.28	4308114.17
Κ2	415372.74	4308095.31
Κ2`	415368.00	4308089.90
Κ3	415410.57	4308042.55
Κ3`	415405.44	4308037.69
Κ4	415572.51	4307912.28
Κ4`	415566.39	4307908.23
Κ5	415592.26	4307842.90
Κ5`	415586.23	4307838.51
Κ6	415698.50	4307771.74
Κ6`	415694.89	4307765.74
Κ7	415766.74	4307735.11
Κ7`	415764.34	4307728.45
Κ8	415803.20	4307727.82
Κ8`	415800.83	4307721.15
Κ9	415853.42	4307701.25
Κ9`	415850.87	4307694.68
Κ10	415923.73	4307675.67
Κ11	415985.43	4307668.56
Κ11`	415982.39	4307662.08
Κ12	416082.97	4307594.66
Κ12`	416079.64	4307588.40
Κ13	416104.60	4307587.28
Κ13`	416101.20	4307581.05
Κ14`	416125.03	4307562.15
Κ15	416155.79	4307526.78
Κ15`	416150.80	4307521.57
Κ16	416196.54	4307503.32
Κ16`	416191.37	4307498.22
Κ17	416221.75	4307458.20
Κ17`	416216.01	4307454.12
Κ18	416367.57	4307293.90
Κ18`	416363.17	4307288.31
Κ19`	416430.69	4307252.51
Κ20	416528.67	4307079.35
Κ20`	416522.62	4307075.81
Κ21	416552.02	4307043.65
Κ21`	416546.75	4307038.91
Κ22	416598.38	4307005.86
Κ22`	416595.17	4306999.45
Κ23	416695.32	4306981.54
Κ23`	416693.62	4306974.75

ΣΥΝΤΕΤΑΓΜΕΝΕΣ ΚΟΡΥΦΩΝ ΟΡΙΟΥ ΔΙΕΥΘΕΤΗΣΗΣ ΡΕΜΑΤΟΣ 17


ΚΟΡΥΦΗ	Χ	Ψ
Κ44	416435.34	4307257.97
Κ44`	416437.03	4307255.48
Κ45	416571.44	4307334.66
Κ45`	416573.70	4307332.48
Κ46	416600.74	4307394.18
Κ46`	416602.78	4307391.99
Κ47	416622.11	4307414.10
Κ47`	416624.49	4307412.22
Κ48	416627.60	4307423.90
Κ48`	416630.45	4307422.85
Κ49	416630.04	4307436.12
Κ49`	416632.85	4307434.88
Κ50	416636.34	4307444.74
Κ50`	416639.12	4307443.46
Κ51	416638.89	4307455.63
Κ51`	416641.77	4307454.74
Κ52	416647.42	4307477.89
Κ52`	416650.22	4307476.82

ΔΙΑΝΟΜΗ ΠΙΝΑΚΙΔΩΝ

		1		
	2	3	4	
5	6	7	8	(9)
10	11	12	13	14
	15	16	17	18
	18Α	19	20	21

ΥΠΟΜΝΗΜΑ

- Δένδρο Γενικό
- Κυπαρίσσι
- Θάμνοι
- Πηγάδι
- Βράχια
- Κολώνα Δ.Ε.Η.
- Κολώνα Ο.Τ.Ε.
- Πυλώνας Δ.Ε.Η.
- 1Κ Χαρακτηρισμός ορόφων και κτισμάτων
- Κτίσμα
- Ερείπιο
- Δρόμος αμαξητός
- Δρόμος αμαξητός αμφίβολης βατότητας
- Καρόδρομος
- Μονοπάτι
- Οριο καλλιέργειας
- Ροή ποταμού
- Ακτή αμμώδης
- Ακτή Βραχώδης
- Μάνδρα 20 εκ.
- Μάνδρα 50 εκ.
- Ξερολιθιά
- Συρματόπλεγμα
- Μάνδρα με συρματόπλεγμα
- Πρανές φυσικό - φρύδι
- Πρανές τεχνικό - φρύδι
- Πρανές τεχνικό Μεγάλο - φρύδι
- Πρανές με συρματόπλεγμα
- Πρανές πόδι
- Ανάχωμα
- Τοίχος αντιστήριξης
- Γραμμή μεταφοράς Ηλ/κής Ενέργειας - Υψηλής Τάσης
- Οριο ιδιοκτησίας
- Αιγιαλός (όπως ειναι καθορισμένος στο Φ.Ε.Κ.)
- Παραλία (όπως καθορίστηκε στο Φ.Ε.Κ.)
- ΔΙΕΥΘΕΤΟΥΜΕΝΟ ΡΕΜΑ
- ΛΕΚΑΝΗ ΑΠΟΡΡΟΗΣ ΟΜΒΡΙΩΝ
- ΥΠΟΛΕΚΑΝΗ ΑΠΟΡΡΟΗΣ ΟΜΒΡΙΩΝ
- ΕΜΒΑΔΟΝ ΛΕΚΑΝΗΣ ΑΠΟΡΡΟΗΣ ΣΕ Km^2
- C=0.6 ΣΥΝΤΕΛΕΣΤΗΣ ΑΠΟΡΡΟΗΣ Συνοδεύει την αριθ. 4186/30-6-2003
- Ρ1 ΟΝΟΜΑΣΙΑ ΡΕΜΑΤΟΣ Απόφαση ΔΔΕ/ΠΣΕ

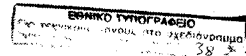

ΕΡΓΟΔΟΤΗΣ : ΑΝΩΝΥΜΟΣ ΑΓΡΟΤΙΚΗ ΕΜΠΟΡΙΚΗ και ΤΟΥΡΙΣΤΙΚΗ ΕΤΑΙΡΕΙΑ ΑΓΡΟΚΤΗΜΑ ΒΑΡΒΑΡΑ ΙΣΤΙΑΙΑΣ
Σαλαμίνος 21, Μαρούσι - Αθήνα 15124 - τηλ. 8026529

ΜΕΛΕΤΗ : ΤΕΧΝΙΚΟ ΓΡΑΦΕΙΟ
ΔΗΜΗΤΡΗΣ ΛΑΖΑΡΙΔΗΣ & ΣΥΝΕΡΓΑΤΕΣ
ΤΟΠΟΓΡΑΦΟΙ - ΑΡΧΙΤΕΚΤΟΝΕΣ ΜΗΧΑΝΙΚΟΙ
ΣΥΝΕΡΓΑΤΗΣ : ΔΗΜ. ΤΣΙΒΙΚΗΣ
ΧΟΛΑΡΓΟΣ ΚΑΡΠΑΘΟΥ 2 ΑΘΗΝΑ 15562
ΤΗΛ. 6536662 ΦΑΞ 6541014
ΑΓΙΟΣ ΕΠΑΡΧΙΑΣ ΙΣΤΙΑΙΑΣ - 0977340099
Email:DHMLAZ1@rocketmail.com
DHMLAZ ASSOCIATES CONSULTANS FOR DEVELOPMENT

ΕΡΓΟ : ΤΑΡΟΛΟΓΙΚΗ και ΤΑΡΑΤΛΙΚΗ ΜΕΛΕΤΗ ΓΙΑ ΤΗΝ ΟΡΙΟΘΕΤΗΣΗ και ΔΙΕΥΘΕΤΗΣΗ ΡΕΜΑΤΩΝ ΣΤΗΝ ΙΔΙΟΚΤΗΣΙΑ " ΑΑΕΤΕ ΑΓΡΟΚΤΗΜΑ ΒΑΡΒΑΡΑ" ΓΙΑ ΤΗΝ ΠΟΕΩΔΟΜΗΣΗ ΠΕΡΙΟΧΗΣ ΜΕΤΑ ΤΗΝ ΕΓΚΡΙΣΗ ΠΕΡΠΟ ΓΙΑ ΤΟ Ν. ΕΥΒΟΙΑΣ

ΘΕΣΗ : ΟΙΚΙΣΜΟΣ ΒΑΡΒΑΡΑ - Δ.Δ. ΑΓΙΟΥ ΔΗΜΟΥ ΑΙΔΗΨΟΥ ΕΠΑΡΧΙΑΣ ΙΣΤΙΑΙΑΣ - ΝΟΜΟΥ ΕΥΒΟΙΑΣ

ΑΚΡΙΒΕΣ ΑΝΤΙΓΡΑΦΟΝ
Ο ΗΛΕΚΤΡΟΛΟΓΟΣ ΔΥΤ...
Γρ. ΑΝΥΦΑΝΤΗΣ
ΠΟΛ. ΜΗΧΑΝΙΚΟΣ

ΘΕΜΑ ΣΧΕΔΙΟΥ: ΔΙΑΓΡΑΜΜΑ ΟΡΙΟΘΕΤΗΣΗΣ και ΔΙΕΥΘΕΤΗΣΗΣ ΡΕΜΑΤΩΝ


ΑΡΙΘΜΟΣ ΣΧΕΔΙΟΥ : 9

ΚΛΙΜΑΚΑ: 1:1000

ΗΜΕΡΟΜΗΝΙΑ ΣΥΝΤΑΞΗΣ ΣΤΟΙΧΕΙΩΝ : ΜΑΡΤΗΣ 2002

ΥΠΟΓΡΑΦΗ ΣΦΡΑΓΙΔΑ	ΘΕΩΡΗΣΗ	
	ΘΕΩΡΗΘΗΚΕ ...4/7/03 Ο Προϊστ. Τ.Α.Υ. Ν. ΚΑΣΙΩΝΗΣ	ΕΛΕΓΧΘΗΚΕ ...4.02.03 Ο Μηχανικός ΓΡΗΓΟΡΗΣ ΑΝΥΦΑΝΤΗΣ

Σύνταξη
DHMLAZ & GEOMATICS Τοπογραφικά _ Φωτογραμμετρία _ Αεροφωτογραφίες _ GIS

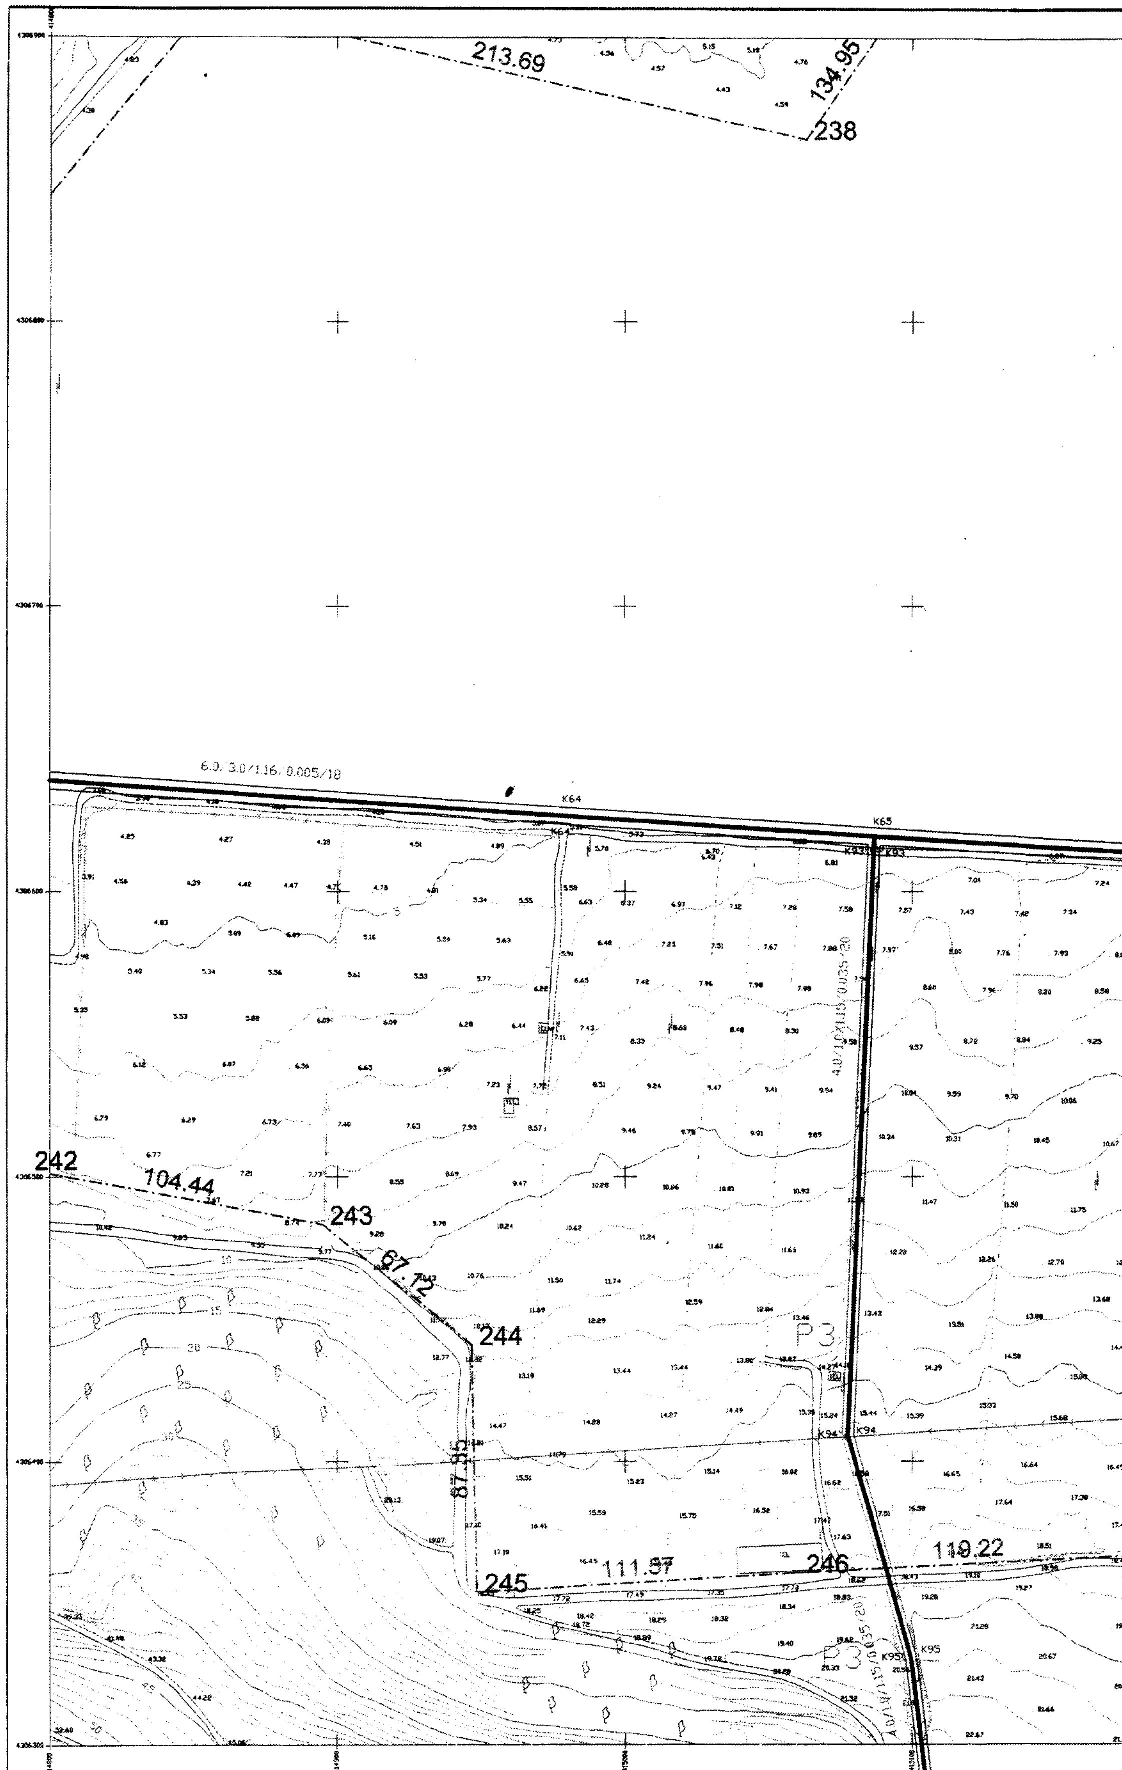


213.69
134.95
238
6.0/3.0/1.16/0.005/18
K64
K65
242
104.44
243
67.72
244
87.95
245
111.87
246
119.22
P3
K94
K95


ΣΥΝΤΕΤΑΓΜΕΝΕΣ ΚΟΡΥΦΩΝ ΟΡΙΟΥ ΔΙΕΥΘΕΤΗΣΗΣ ΡΕΜΑΤΟΣ 2

ΚΟΡΥΦΗ	Χ	Ψ
K53	413634.73	4306955.45
K53'	413633.70	4306945.51
K54	413920.43	4306948.54
K54'	413918.42	4306936.70
K55	413998.08	4306922.57
K55'	413994.33	4306913.26
K56	414098.55	4306871.92
K56'	414092.44	4306863.80
K57	414191.80	4306771.11
K58	414446.60	4306660.36
K58'	414443.34	4306650.97
K59	414501.62	4306643.82
K59'	414498.04	4306634.26
K60	414537.41	4306627.03
K60'	414533.20	4306617.96
K61	414584.27	4306607.87
K61'	414583.94	4306601.70
K62	414632.57	4306621.16
K62'	414635.20	4306615.59
K63	414676.14	4306650.66
K63'	414677.79	4306644.53
K64	414979.03	4306629.51
K64'	414978.62	4306623.53
K65	415086.79	4306622.30
K66	415537.07	4306594.26
K66'	415531.22	4306588.61
K67	415542.63	4306377.59
K67'	415536.88	4306375.53
K68	415643.67	4306242.12
K68'	415638.93	4306238.45
K69	415727.04	4306139.02
K69'	415724.09	4306133.12
K70	415908.98	4306132.86
K70'	415907.86	4306126.69
K71	415997.78	4306101.74
K71'	415994.85	4306096.40
K72	416113.67	4306011.78
K72'	416109.19	4306007.66
K73	416175.79	4305916.30
K73'	416170.35	4305913.35
K74	416292.16	4305814.77
K74'	416288.09	4305810.36
K75	416383.64	4305725.90
K75'	416381.58	4305719.54
K76	416416.55	4305730.70
K76'	416418.94	4305724.96
K77	416468.20	4305769.72
K77'	416472.48	4305765.44
K78	416512.48	4305828.11
K78'	416517.33	4305824.57
K79	416551.85	4305883.96
K79'	416557.49	4305881.54
K80	416569.07	4305971.71
K80'	416574.98	4305970.55


ΣΥΝΤΕΤΑΓΜΕΝΕΣ ΚΟΡΥΦΩΝ Ο ΔΙΕΥΘΕΤΗΣΗΣ ΡΕΜΑΤΟΣ Ρ3

ΚΟΡΥΦΗ	Χ	Ψ
K93	415088.40	4306616.18
K93'	415084.41	4306616.44
K94	415079.44	4306409.39
K94'	415075.40	4306408.84
K95	415101.84	4306330.61
K95'	415097.67	4306330.13
K96	415107.01	4306286.04
K96'	415102.93	4306286.48
K97	415097.73	4306258.98
K97'	415094.09	4306260.70
K98	415088.94	4306244.84
K98'	415085.76	4306247.30
K99	415055.01	4306209.05
K100	415048.36	4306176.62
K100'	415044.42	4306177.31
K101	415038.91	4306110.21
K101'	415034.89	4306110.34
K102	415044.11	4306043.87
K102'	415040.05	4306044.49
K103	414974.70	4305901.32
K103'	414971.64	4305903.80
K104	414936.14	4305861.41
K105'	414923.43	4305835.61
K105'	414920.89	4305838.52
K106	414912.52	4305825.31
K106'	414910.04	4305828.47
K107	414889.21	4305810.05
K107'	414886.98	4305813.37
K108	414845.55	4305780.00
K108'	414844.03	4305783.82
K109'	414817.51	4305779.70
K109	414816.60	4305775.51
K110'	414783.24	4305802.30
K111	414735.91	4305802.46
K111'	414735.37	4305806.52
K112	414686.90	4305784.53
K112'	414686.42	4305788.61
K113	414627.78	4305791.48
K113'	414628.25	4305795.45

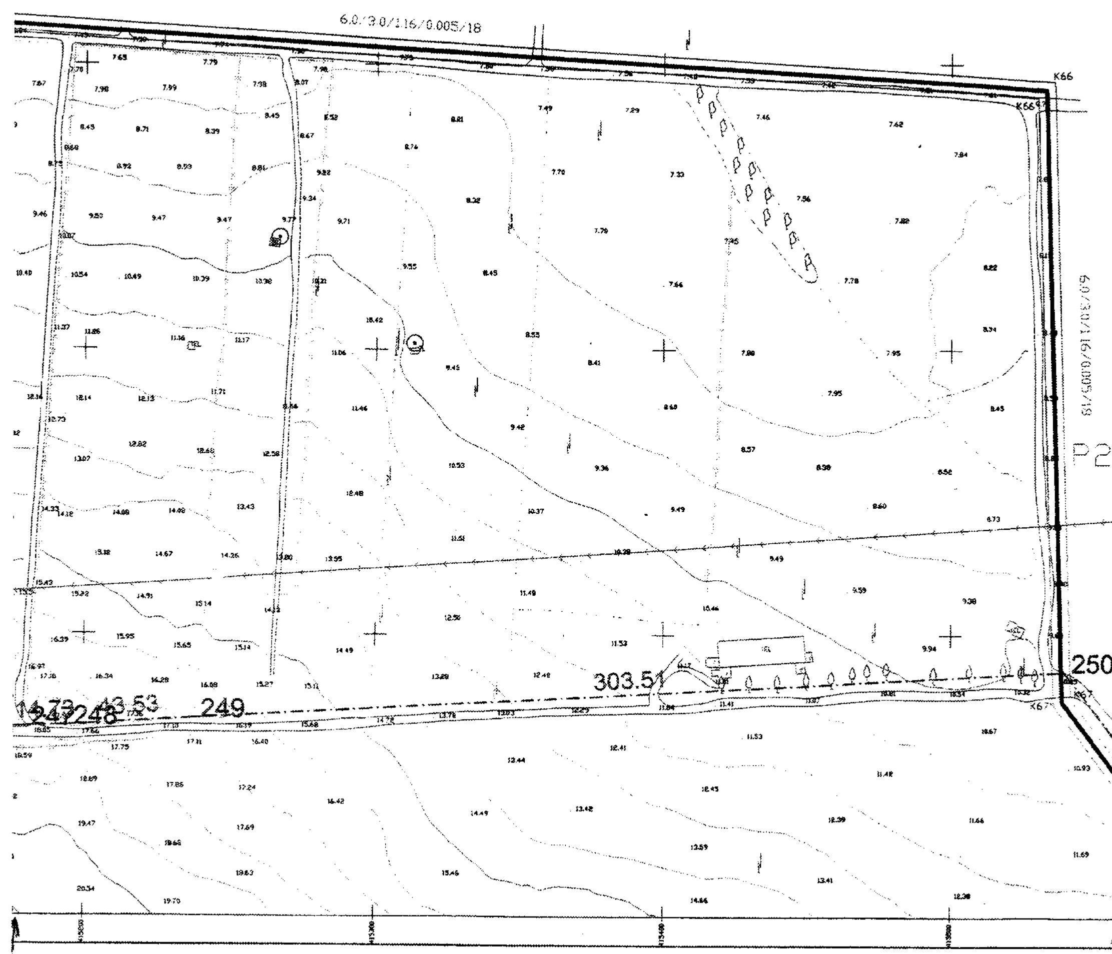

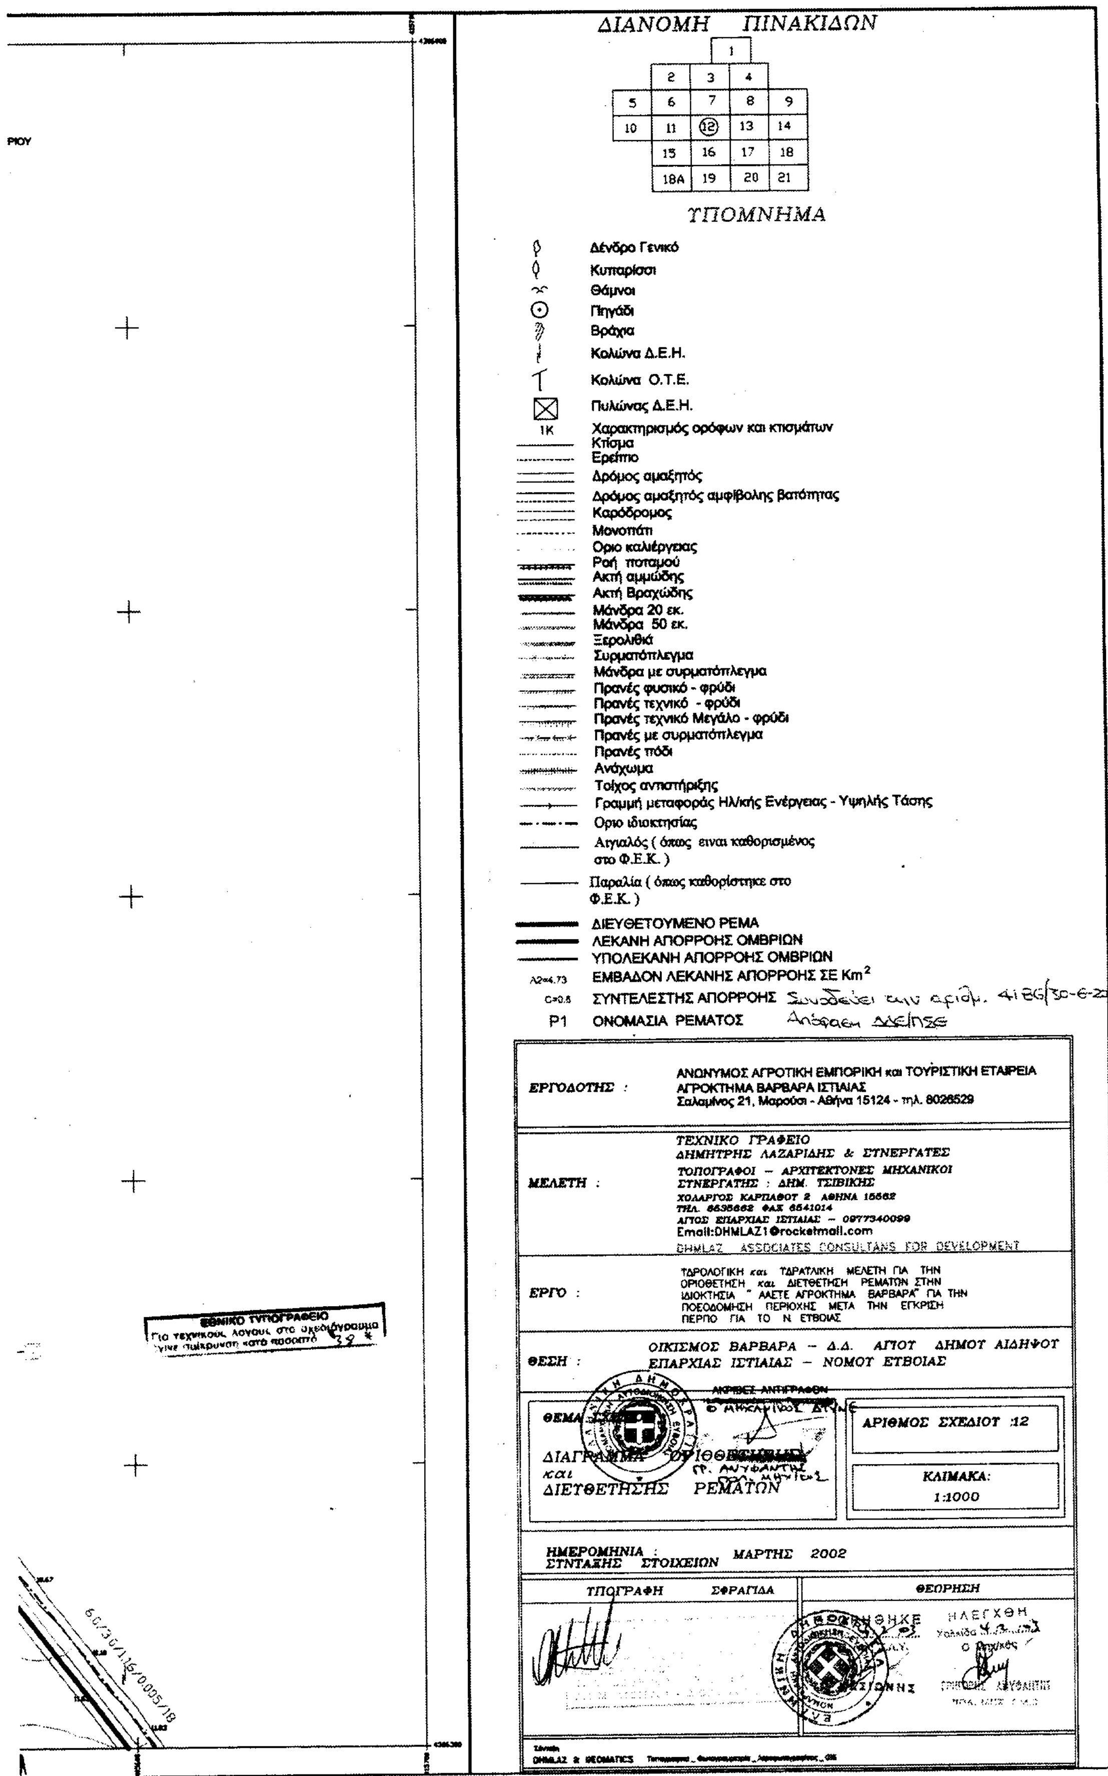



ΔΙΑΝΟΜΗ ΠΙΝΑΚΙΔΩΝ
1
2 3 4
5 6 7 8 9
10 11 12 13 14
15 16 17 18
18Α 19 20 21
ΥΠΟΜΝΗΜΑ
Δένδρο Γενικό
Κυπαρίσσι
Θάμνοι
Πηγάδι
Βράχια
Κολώνα Δ.Ε.Η.
Κολώνα Ο.Τ.Ε.
Πυλώνας Δ.Ε.Η.
Χαρακτηρισμός ορόφων και κτισμάτων
Κτίσμα
Ερείπιο
Δρόμος αμαξητός
Δρόμος αμαξητός αμφίβολης βατότητας
Καρόδρομος
Μονοπάτι
Όριο καλιέργειας
Ροή ποταμού
Ακτή αμμώδης
Ακτή Βραχώδης
Μάνδρα 20 εκ.
Μάνδρα 50 εκ.
Ξερολιθιά
Συρματόπλεγμα
Μάνδρα με συρματόπλεγμα
Πρανές φυσικό - φρύδι
Πρανές τεχνικό - φρύδι
Πρανές τεχνικό Μεγάλο - φρύδι
Πρανές με συρματόπλεγμα
Πρανές πόδι
Ανάχωμα
Τοίχος αντιστήριξης
Γραμμή μεταφοράς Ηλ/κής Ενέργειας - Υψηλής Τάσης
Όριο ιδιοκτησίας
Αιγιαλός (όπως είναι καθορισμένος στο Φ.Ε.Κ.)
Παραλία (όπως καθορίστηκε στο Φ.Ε.Κ.)
ΔΙΕΥΘΕΤΟΥΜΕΝΟ ΡΕΜΑ
ΛΕΚΑΝΗ ΑΠΟΡΡΟΗΣ ΟΜΒΡΙΩΝ
ΥΠΟΛΕΚΑΝΗ ΑΠΟΡΡΟΗΣ ΟΜΒΡΙΩΝ
Α2=4.73 ΕΜΒΑΔΟΝ ΛΕΚΑΝΗΣ ΑΠΟΡΡΟΗΣ ΣΕ Km²
C=0.5 ΣΥΝΤΕΛΕΣΤΗΣ ΑΠΟΡΡΟΗΣ
P1 ΟΝΟΜΑΣΙΑ ΡΕΜΑΤΟΣ
ΕΡΓΟΔΟΤΗΣ : ΑΝΩΝΥΜΟΣ ΑΓΡΟΤΙΚΗ ΕΜΠΟΡΙΚΗ και ΤΟΥΡΙΣΤΙΚΗ ΕΤΑΙΡΕΙΑ ΑΓΡΟΚΤΗΜΑ ΒΑΡΒΑΡΑ ΙΣΤΙΑΙΑΣ
Σαλαμίνος 21, Μαρούσι - Αθήνα 15124 - τηλ. 8026529
ΜΕΛΕΤΗ : ΤΕΧΝΙΚΟ ΓΡΑΦΕΙΟ
ΔΗΜΗΤΡΗΣ ΛΑΖΑΡΙΔΗΣ & ΣΥΝΕΡΓΑΤΕΣ
ΤΟΠΟΓΡΑΦΟΙ – ΑΡΧΙΤΕΚΤΟΝΕΣ ΜΗΧΑΝΙΚΟΙ
ΣΥΝΕΡΓΑΤΗΣ : ΔΗΜ. ΤΣΙΒΙΚΗΣ
ΧΟΛΑΡΓΟΣ ΚΑΡΠΑΘΟΥ 2 ΑΘΗΝΑ 15562
ΤΗΛ. 6535662 ΦΑΞ 6541014
ΑΓΙΟΣ ΕΠΑΡΧΙΑΣ ΙΣΤΙΑΙΑΣ – 0977340099
Email:DHMLAZ1@rocketmail.com
DHMLAZ ASSOCIATES CONSULTANS FOR DEVELOPMENT
ΕΡΓΟ : ΥΔΡΟΛΟΓΙΚΗ και ΥΔΡΑΥΛΙΚΗ ΜΕΛΕΤΗ ΓΙΑ ΤΗΝ ΟΡΙΟΘΕΤΗΣΗ και ΔΙΕΥΘΕΤΗΣΗ ΡΕΜΑΤΩΝ ΣΤΗΝ ΙΔΙΟΚΤΗΣΙΑ " ΑΑΕΤΕ ΑΓΡΟΚΤΗΜΑ ΒΑΡΒΑΡΑ" ΓΙΑ ΤΗΝ ΠΟΛΕΟΔΟΜΗΣΗ ΠΕΡΙΟΧΗΣ ΜΕΤΑ ΤΗΝ ΕΓΚΡΙΣΗ ΠΕΡΠΟ ΓΙΑ ΤΟ Ν. ΕΥΒΟΙΑΣ
ΘΕΣΗ : ΟΙΚΙΣΜΟΣ ΒΑΡΒΑΡΑ – Δ.Δ. ΑΓΙΟΥ ΔΗΜΟΥ ΑΙΔΗΨΟΥ ΕΠΑΡΧΙΑΣ ΙΣΤΙΑΙΑΣ – ΝΟΜΟΥ ΕΥΒΟΙΑΣ
ΑΚΡΙΒΕΣ ΑΝΤΙΓΡΑΦΟΝ
ΘΕΜΑ ΣΧΕΔΙΟΥ
ΔΙΑΓΡΑΜΜΑ ΟΡΙΟΘΕΤΗΣΗΣ και ΔΙΕΥΘΕΤΗΣΗΣ ΡΕΜΑΤΩΝ
ΑΡΙΘΜΟΣ ΣΧΕΔΙΟΥ :12
ΚΛΙΜΑΚΑ: 1:1000
ΗΜΕΡΟΜΗΝΙΑ ΣΥΝΤΑΞΗΣ ΣΤΟΙΧΕΙΩΝ : ΜΑΡΤΗΣ 2002
ΥΠΟΓΡΑΦΗ ΣΦΡΑΓΙΔΑ
ΘΕΩΡΗΣΗ
ΘΕΩΡΗΘΗΚΕ
ΗΛΕΓΧΘΗ
ΕΘΝΙΚΟ ΤΥΠΟΓΡΑΦΕΙΟ
Για τεχνικούς λόγους στο σχεδιάγραμμα έγινε σμίκρυνση κατά ποσοστό 38%

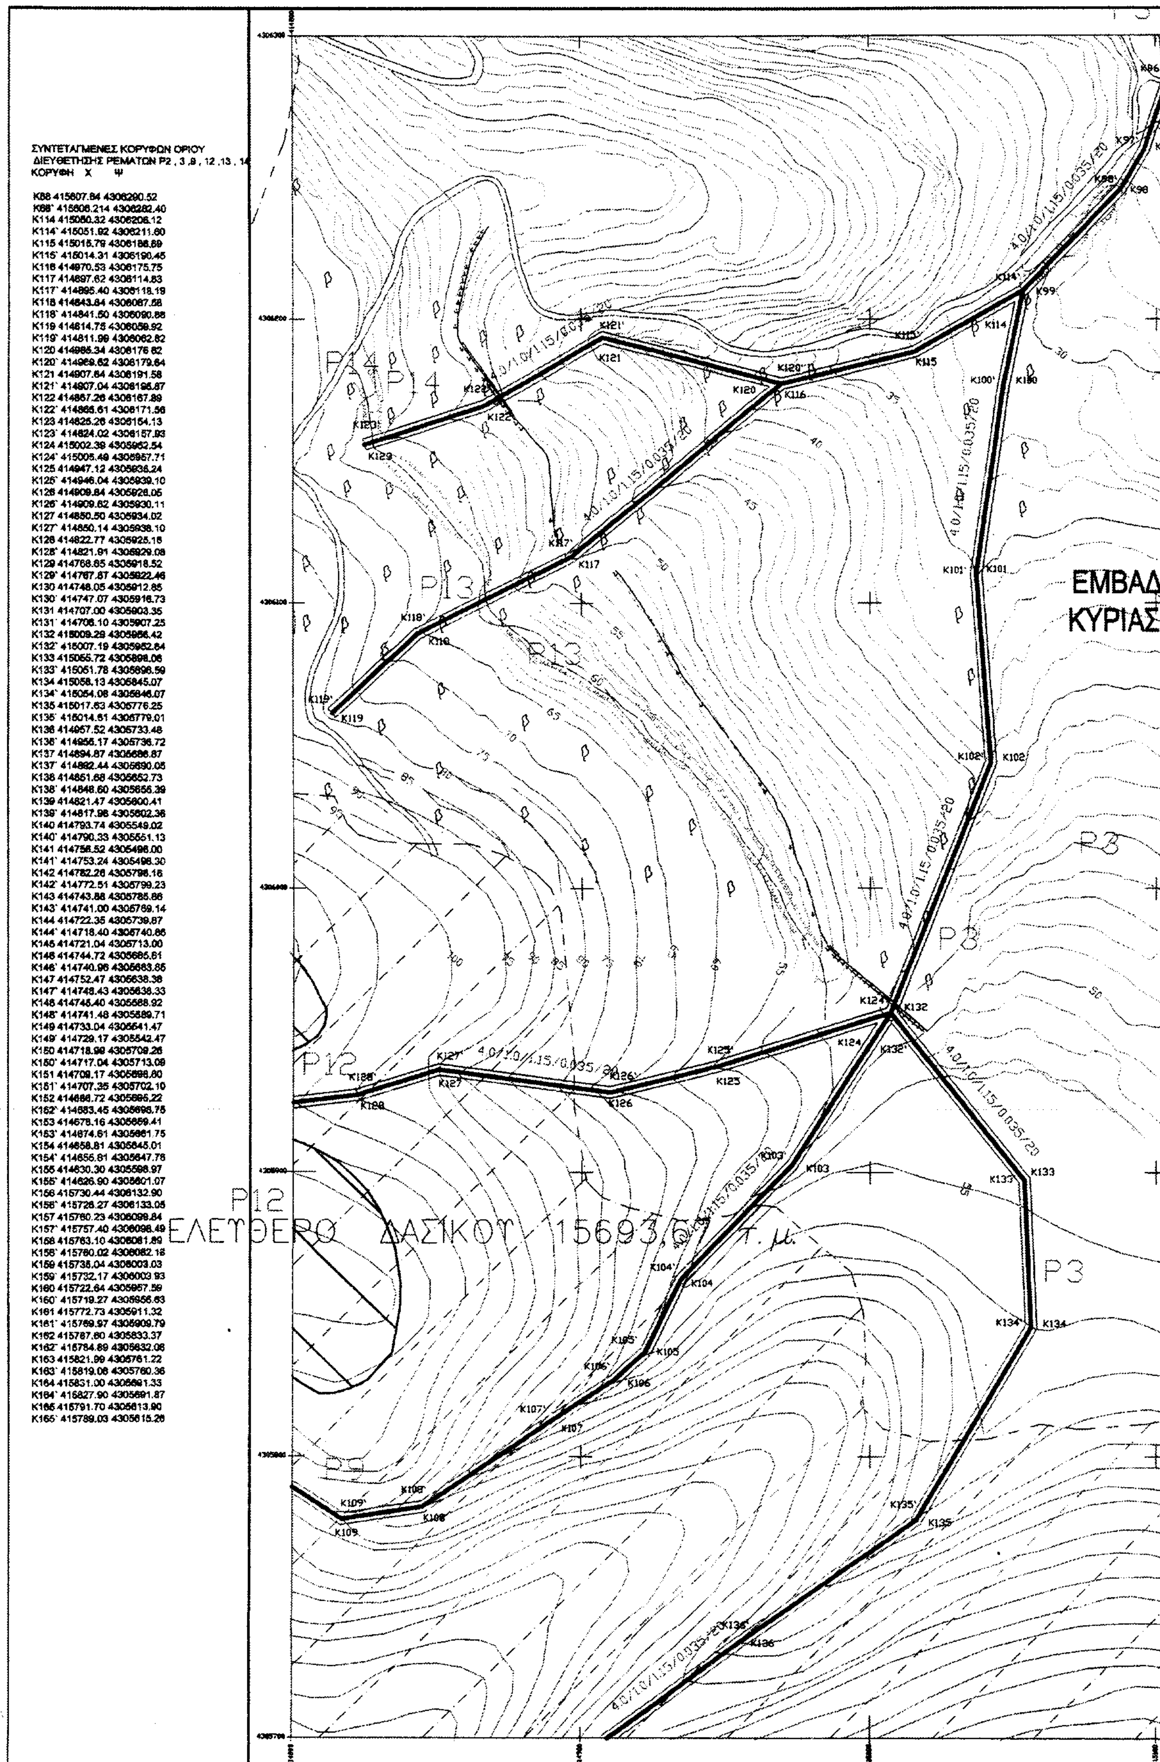

ΣΥΝΤΕΤΑΓΜΕΝΕΣ ΚΟΡΥΦΩΝ ΟΡΙΟΥ
ΔΙΕΥΘΕΤΗΣΗΣ ΡΕΜΑΤΩΝ Ρ2 , 3 ,9 , 12 ,13 , 14

ΚΟΡΥΦΗ	Χ	Ψ
K88	415607.84	4306290.52
K88`	415606.214	4306282.40
K114	415060.32	4306206.12
K114`	415051.92	4306211.60
K115	415016.79	4306186.69
K115`	415014.31	4306190.45
K116	414970.53	4306175.75
K117	414697.62	4306114.83
K117`	414695.40	4306118.19
K118	414643.84	4306087.58
K118`	414641.60	4306090.88
K119	414614.78	4306059.92
K119`	414611.99	4306062.82
K120	414985.34	4306176.82
K120`	414969.62	4306179.64
K121	414807.64	4306191.58
K121`	414807.04	4306196.87
K122	414867.26	4306167.89
K122`	414866.61	4306171.56
K123	414825.26	4306154.13
K123`	414824.02	4306157.93
K124	415002.39	4305962.54
K124`	415005.49	4305957.71
K125	414947.12	4305936.24
K125`	414946.04	4305939.10
K126	414909.84	4305926.05
K126`	414909.62	4305930.11
K127	414850.50	4305934.02
K127`	414850.14	4305938.10
K128	414822.77	4305925.16
K128`	414821.91	4305929.08
K129	414768.65	4305918.52
K129`	414767.87	4305922.46
K130	414748.05	4305912.85
K130`	414747.07	4305916.73
K131	414707.00	4305903.35
K131`	414706.10	4305907.25
K132	415009.29	4305956.42
K132`	415007.19	4305952.64
K133	415055.72	4305898.06
K133`	415051.78	4305896.59
K134	415058.13	4305845.07
K134`	415054.08	4305846.07
K135	415017.63	4305776.25
K135`	415014.61	4305779.01
K136	414957.52	4305733.48
K136`	414956.17	4305736.72
K137	414894.87	4305686.87
K137`	414892.44	4305690.05
K138	414851.68	4305652.73
K138`	414848.60	4305656.39
K139	414821.47	4305600.41
K139`	414817.98	4305602.36
K140	414793.74	4305549.02
K140`	414790.33	4305551.13
K141	414756.52	4305496.00
K141`	414753.24	4305496.30
K142	414782.26	4305796.16
K142`	414772.51	4305799.23
K143	414743.88	4305785.86
K143`	414741.00	4305789.14
K144	414722.35	4305739.87
K144`	414718.40	4305740.86
K145	414721.04	4305713.00
K146	414744.72	4305685.61
K146`	414740.96	4305683.85
K147	414752.47	4305638.36
K147`	414748.43	4305638.33
K148	414745.40	4305588.92
K148`	414741.48	4305589.71
K149	414733.04	4305541.47
K149`	414729.17	4305542.47
K150	414718.98	4305709.26
K150`	414717.04	4305713.09
K151	414709.17	4305698.60
K151`	414707.35	4305702.10
K152	414686.72	4305695.22
K152`	414683.45	4305698.75
K153	414678.16	4305659.41
K153`	414674.61	4305661.75
K154	414658.81	4305645.01
K154`	414656.81	4305647.78
K155	414630.30	4305598.97
K155`	414626.90	4305601.07
K156	415730.44	4306132.90
K156`	415726.27	4306133.05
K157	415760.23	4306099.84
K157`	415757.40	4306098.49
K158	415763.10	4306081.89
K158`	415760.02	4306082.18
K159	415735.04	4306003.03
K159`	415732.17	4306003.93
K160	415722.64	4305957.59
K160`	415719.27	4305956.63
K161	415772.73	4305911.32
K161`	415769.97	4305909.79
K162	415787.80	4305833.37
K162`	415784.89	4305832.06
K163	415821.99	4305761.22
K163`	415819.06	4305760.36
K164	415831.00	4305691.33
K164`	415827.90	4305691.87
K165	415791.70	4305613.90
K165`	415789.03	4305615.26

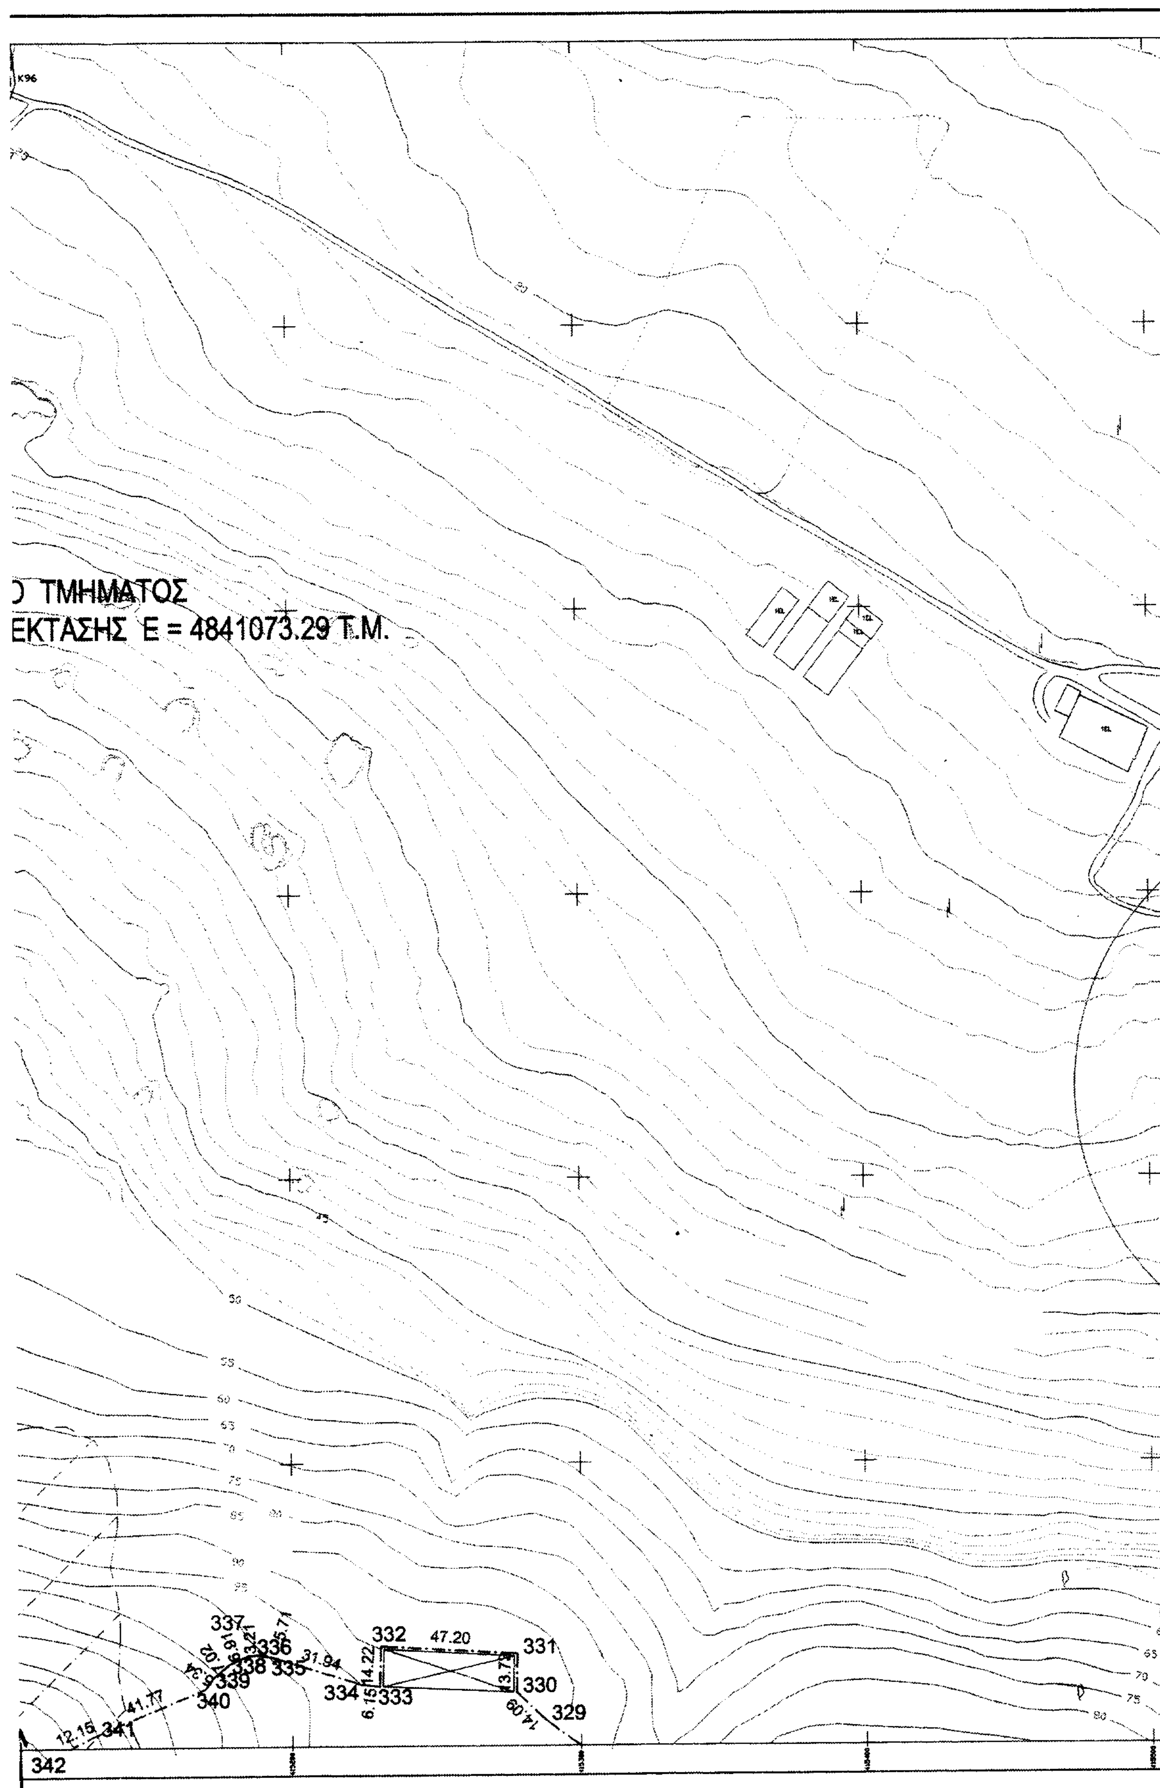
Ο ΤΜΗΜΑΤΟΣ
ΕΚΤΑΣΗΣ Ε = 4841073.29 Τ.Μ.
332
47.20
331
330
329
333
334
335
336
337
338
339
340
341
342
31.94
41.77
12.15
14.22
13.75
6.15
14.09

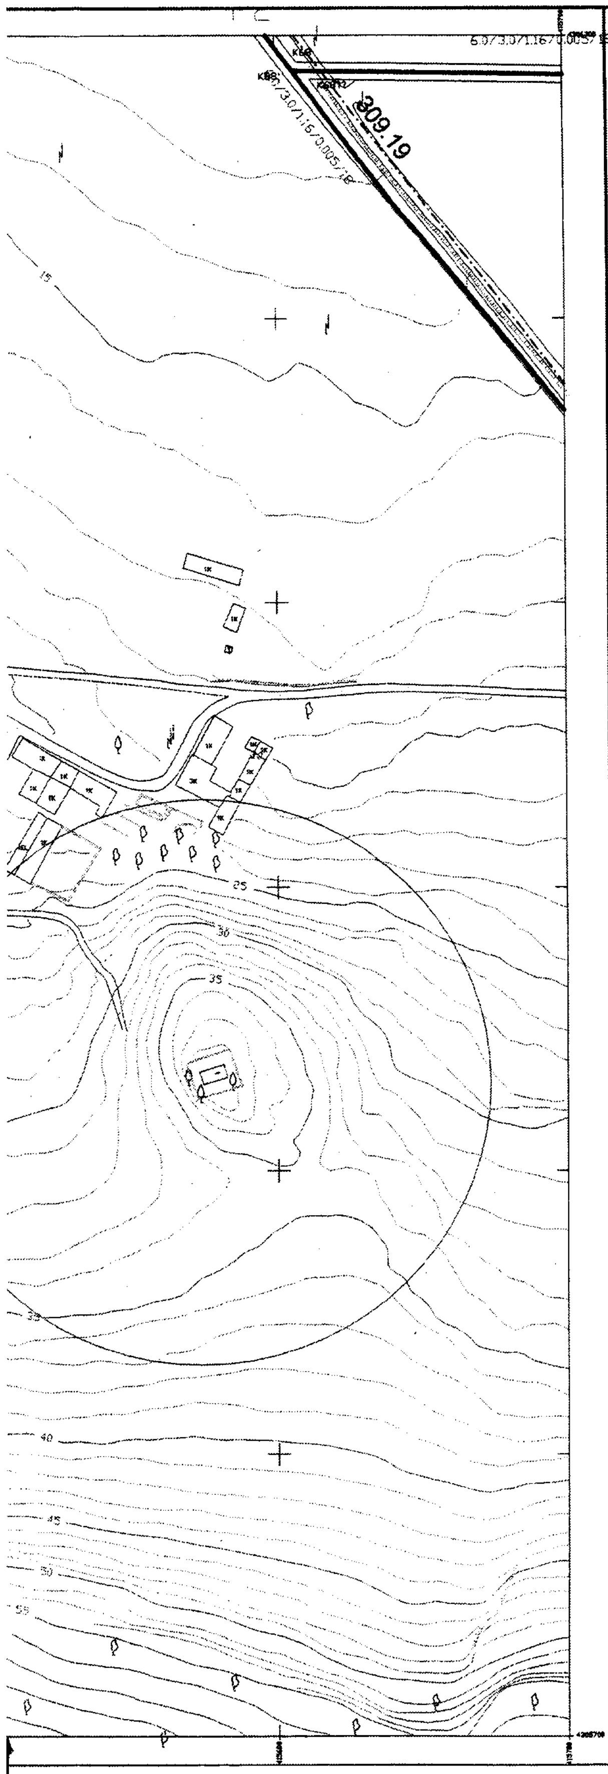

ΔΙΑΝΟΜΗ ΠΙΝΑΚΙΔΩΝ

		1		
	2	3	4	
5	6	7	8	9
10	11	12	13	14
	15	(16)	17	18
	18A	19	20	21

ΥΠΟΜΝΗΜΑ

- Δένδρο Γενικό
- Κυπαρίσσι
- Θάμνοι
- Πηγάδι
- Βράχια
- Κολώνα Δ.Ε.Η.
- Κολώνα Ο.Τ.Ε.
- Πυλώνας Δ.Ε.Η.
- 1K Χαρακτηρισμός ορόφων και κτισμάτων
- Κτίσμα
- Ερείπιο
- Δρόμος αμαξητός
- Δρόμος αμαξητός αμφίβολης βατότητας
- Καρόδρομος
- Μονοπάτι
- Οριο καλιέργειας
- Ροή ποταμού
- Ακτή αμμώδης
- Ακτή Βραχώδης
- Μάνδρα 20 εκ.
- Μάνδρα 50 εκ.
- Ξερολιθιά
- Συρματόπλεγμα
- Μάνδρα με συρματόπλεγμα
- Πρανές φυσικό - φρύδι
- Πρανές τεχνικό - φρύδι
- Πρανές τεχνικό Μεγάλο - φρύδι
- Πρανές με συρματόπλεγμα
- Πρανές πόδι
- Ανάχωμα
- Τοίχος αντιστήριξης
- Γραμμή μεταφοράς Ηλ/κής Ενέργειας - Υψηλής Τάσης
- Οριο ιδιοκτησίας
- Αιγιαλός (όπως ειναι καθορισμένος στο Φ.Ε.Κ.)
- Παραλία (όπως καθορίστηκε στο Φ.Ε.Κ.)
- ΔΙΕΥΘΕΤΟΥΜΕΝΟ ΡΕΜΑ
- ΛΕΚΑΝΗ ΑΠΟΡΡΟΗΣ ΟΜΒΡΙΩΝ
- P4 ΥΠΟΛΕΚΑΝΗ ΑΠΟΡΡΟΗΣ ΟΜΒΡΙΩΝ
- A2=4.73 ΕΜΒΑΔΟΝ ΛΕΚΑΝΗΣ ΑΠΟΡΡΟΗΣ ΣΕ Km^2
- C=0.6 ΣΥΝΤΕΛΕΣΤΗΣ ΑΠΟΡΡΟΗΣ Συνοδεύει την αριθμ. 4186/30-6-20..
- P1 ΟΝΟΜΑΣΙΑ ΡΕΜΑΤΟΣ Απόφαση ΔΔΕ(ΠΣΕ

ΕΘΝΙΚΟ ΤΥΠΟΓΡΑΦΕΙΟ 38 %

ΕΡΓΟΔΟΤΗΣ : ΑΝΩΝΥΜΟΣ ΑΓΡΟΤΙΚΗ ΕΜΠΟΡΙΚΗ και ΤΟΥΡΙΣΤΙΚΗ ΕΤΑΙΡΕΙΑ ΑΓΡΟΚΤΗΜΑ ΒΑΡΒΑΡΑ ΙΣΤΙΑΙΑΣ
Σαλαμίνος 21, Μαρούσι - Αθήνα 15124 - τηλ. 8026529

ΜΕΛΕΤΗ : ΤΕΧΝΙΚΟ ΓΡΑΦΕΙΟ
ΔΗΜΗΤΡΗΣ ΛΑΖΑΡΙΔΗΣ & ΣΥΝΕΡΓΑΤΕΣ
ΤΟΠΟΓΡΑΦΟΙ – ΑΡΧΙΤΕΚΤΟΝΕΣ ΜΗΧΑΝΙΚΟΙ
ΣΥΝΕΡΓΑΤΗΣ : ΔΗΜ. ΤΣΙΒΙΚΗΣ
ΧΟΛΑΡΓΟΣ ΚΑΡΠΑΘΟΥ 2 ΑΘΗΝΑ 15562
ΤΗΛ. 6556662 ΦΑΞ 6541014
ΑΓΙΟΣ ΕΠΑΡΧΙΑΣ ΙΣΤΙΑΙΑΣ – 0977340099
Email:DHMLAZ1@rocketmail.com
DHMLAZ ASSOCIATES CONSULTANS FOR DEVELOPMENT

ΕΡΓΟ : ΥΔΡΟΛΟΓΙΚΗ και ΥΔΡΑΥΛΙΚΗ ΜΕΛΕΤΗ ΓΙΑ ΤΗΝ ΟΡΙΟΘΕΤΗΣΗ και ΔΙΕΥΘΕΤΗΣΗ ΡΕΜΑΤΩΝ ΣΤΗΝ ΙΔΙΟΚΤΗΣΙΑ " ΑΑΕΤΕ ΑΓΡΟΚΤΗΜΑ ΒΑΡΒΑΡΑ" ΓΙΑ ΤΗΝ ΠΟΕΟΔΟΜΗΣΗ ΠΕΡΙΟΧΗΣ ΜΕΤΑ ΤΗΝ ΕΓΚΡΙΣΗ ΠΕΡΠΟ ΓΙΑ ΤΟ Ν. ΕΥΒΟΙΑΣ

ΘΕΣΗ : ΟΙΚΙΣΜΟΣ ΒΑΡΒΑΡΑ – Δ.Δ. ΑΓΙΟΥ ΔΗΜΟΥ ΑΙΔΗΨΟΥ ΕΠΑΡΧΙΑΣ ΙΣΤΙΑΙΑΣ – ΝΟΜΟΥ ΕΥΒΟΙΑΣ

ΑΚΡΙΒΕΣ ΑΝΤΙΓΡΑΦΟΝ
Ο ΜΗΧΑΝΙΚΟΣ
ΓΡ. ΑΥΤΟΦΑΝΤΗΣ

ΘΕΜΑ ΣΧΕΔΙΟΥ: ΔΙΑΓΡΑΜΜΑ ΟΡΙΟΘΕΤΗΣΗΣ και ΔΙΕΥΘΕΤΗΣΗΣ ΡΕΜΑΤΩΝ


ΑΡΙΘΜΟΣ ΣΧΕΔΙΟΥ : 16

ΚΛΙΜΑΚΑ: 1:1000

ΗΜΕΡΟΜΗΝΙΑ ΣΥΝΤΑΞΗΣ ΣΤΟΙΧΕΙΩΝ : ΜΑΡΤΗΣ 2002

ΥΠΟΓΡΑΦΗ	ΣΦΡΑΓΙΔΑ	ΘΕΩΡΗΣΗ
		ΘΕΩΡΗΘΗΚΕ ... Ν. ΚΑΣΙΩΝΗΣ
		ΘΕΩΡΗΘΗΚΕ Χαλκίδα ... Ο Μηχ/κός ΓΡΗΓΟΡΗΣ ΑΥΤΟΦΑΝΤΗΣ ΠΟΛ. ΜΗΧ.

DHMLAZ & GEOMATICS

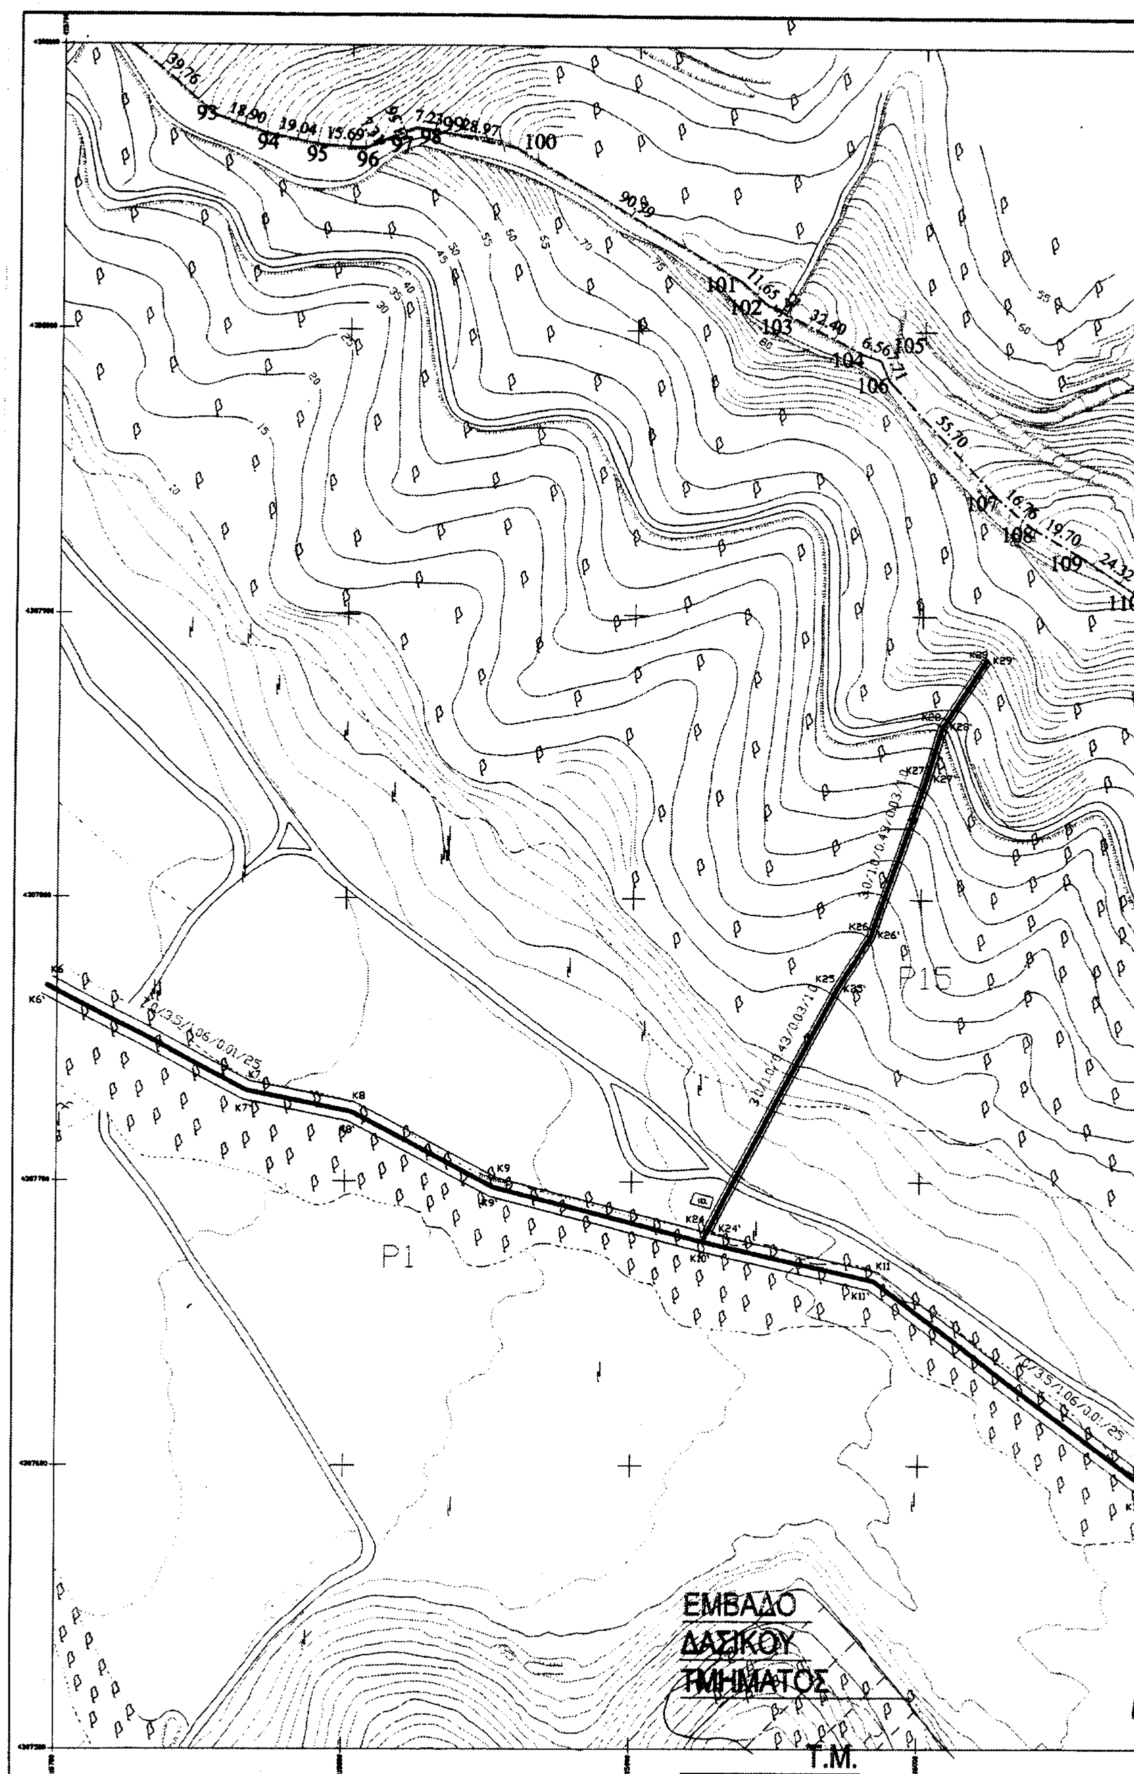

P15
P1
ΕΜΒΑΔΟ
ΔΑΣΙΚΟΥ
ΤΜΗΜΑΤΟΣ
T.M.

ΣΥΝΤΕΤΑΓΜΕΝΕΣ ΟΡΙΩΝ ΡΕΜΑΤΟΣ 15

ΚΟΡΥΦΗ	Χ	Ψ
K24	415924.77	4307682.64
K24΄	415927.77	4307681.92
K25	415969.11	4307681.92
K25΄	415971.72	4307767.37
K26	415980.71	4307787.89
K26΄	415983.27	4307786.12
K27	416000.05	4307842.64
K27΄	416002.90	4307841.71
K28	416006.82	4307861.44
K28΄	416008.38	4307860.19
K29	416020.87	4307885.43
K29΄	416023.40	4307883.82

ΣΥΝΤΕΤΑΓΜΕΝΕΣ ΚΟΡΥΦ

ΚΟΡΥΦΗ	Χ	Ψ
K30	416130.86	4307566.51
K30΄	416132.33	4307563.72
K31	416234.07	4307582.40
K31΄	416235.32	4307579.56
K32	416251.28	4307595.96
K32΄	416253.76	4307594.27
K33	416263.44	4307613.92
K33΄	416266.01	4307612.36
K34	416280.07	4307644.44
K35	416282.78	4307669.96
K35΄	416285.66	4307669.22
K36	416291.28	4307690.48
K36΄	416293.89	4307688.94
K37	416310.70	4307715.04
K37΄	416313.06	4307713.18
K38	416283.27	4307646.[illegible]
K38΄	416282.57	4307642.[illegible]
K39	416296.66	4307650.[illegible]
K39΄	416296.58	4307647.[illegible]
K40	416310.26	4307654.[illegible]
K40΄	416311.56	4307651.[illegible]
K41	416324.52	4307664.58
K41΄	416325.86	4307661.[illegible]
K42	416340.25	4307669.[illegible]
K42΄	416340.81	4307666.[illegible]
K43	416359.65	4307671.[illegible]
K43΄	416359.96	4307668.[illegible]

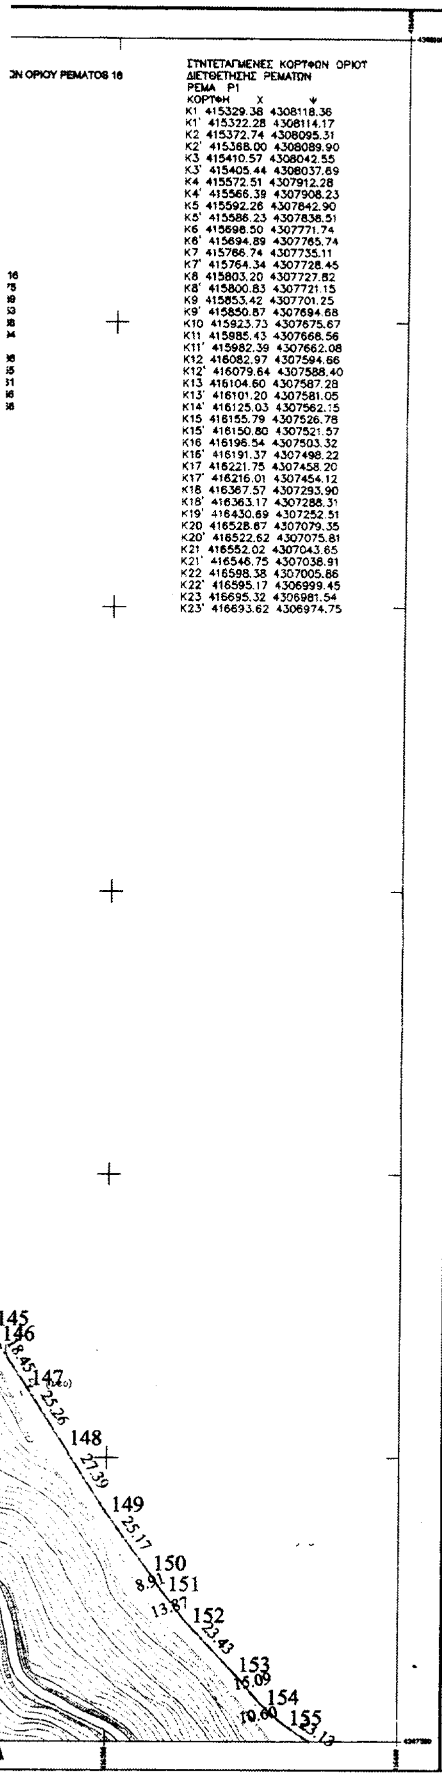

ΣΥΝΤΕΤΑΓΜΕΝΕΣ ΚΟΡΥΦΩΝ ΟΡΙΟΥ ΔΙΕΥΘΕΤΗΣΗΣ ΡΕΜΑΤΩΝ

ΡΕΜΑ P1

ΚΟΡΥΦΗ	X	Ψ
K1	415329.38	4308118.36
K1'	415322.28	4308114.17
K2	415372.74	4308095.31
K2'	415368.00	4308089.90
K3	415410.57	4308042.55
K3'	415405.44	4308037.69
K4	415572.51	4307912.28
K4'	415566.39	4307908.23
K5	415592.26	4307842.90
K5'	415586.23	4307838.51
K6	415698.50	4307771.74
K6'	415694.89	4307765.74
K7	415766.74	4307735.11
K7'	415764.34	4307728.45
K8	415803.20	4307727.82
K8'	415800.83	4307721.15
K9	415853.42	4307701.25
K9'	415850.87	4307694.68
K10	415923.73	4307675.67
K11	415985.43	4307668.56
K11'	415982.39	4307662.08
K12	416082.97	4307594.66
K12'	416079.64	4307588.40
K13	416104.60	4307587.28
K13'	416101.20	4307581.05
K14'	416125.03	4307562.15
K15	416155.79	4307526.78
K15'	416150.80	4307521.57
K16	416196.54	4307503.32
K16'	416191.37	4307498.22
K17	416221.75	4307458.20
K17'	416216.01	4307454.12
K18	416367.57	4307293.90
K18'	416363.17	4307288.31
K19'	416430.69	4307252.51
K20	416528.67	4307079.35
K20'	416522.62	4307075.81
K21	416552.02	4307043.65
K21'	416546.75	4307038.91
K22	416598.38	4307005.86
K22'	416595.17	4306999.45
K23	416695.32	4306981.54
K23'	416693.62	4306974.75

ΔΙΑΝΟΜΗ ΠΙΝΑΚΙΔΩΝ

		1		
	2	3	(4)	
5	6	7	8	9
10	11	12	13	14
	15	16	17	18
	18A	19	20	21

ΥΠΟΜΝΗΜΑ

- Δένδρο Γενικό
- Κυπαρίσσι
- Θάμνοι
- Πηγάδι
- Βράχια
- Κολώνα Δ.Ε.Η.
- Κολώνα Ο.Τ.Ε.
- Πυλώνας Δ.Ε.Η.
- 1K Χαρακτηρισμός ορόφων και κτισμάτων
- Κτίσμα
- Ερείπιο
- Δρόμος αμαξητός
- Δρόμος αμαξητός αμφίβολης βατότητας
- Καρόδρομος
- Μονοπάτι
- Όριο καλλιέργειας
- Ροή ποταμού
- Ακτή αμμώδης
- Ακτή Βραχώδης
- Μάνδρα 20 εκ.
- Μάνδρα 50 εκ.
- Ξερολιθιά
- Συρματόπλεγμα
- Μάνδρα με συρματόπλεγμα
- Πρανές φυσικό - φρύδι
- Πρανές τεχνικό - φρύδι
- Πρανές τεχνικό Μεγάλο - φρύδι
- Πρανές με συρματόπλεγμα
- Πρανές πόδι
- Ανάχωμα
- Τοίχος αντιστήριξης
- Γραμμή μεταφοράς Ηλ/κής Ενέργειας - Υψηλής Τάσης
- Όριο ιδιοκτησίας
- Αιγιαλός (όπως είναι καθορισμένος στο Φ.Ε.Κ.)
- Παραλία (όπως καθορίστηκε στο Φ.Ε.Κ.)
- ΔΙΕΥΘΕΤΟΥΜΕΝΟ ΡΕΜΑ
- ΛΕΚΑΝΗ ΑΠΟΡΡΟΗΣ ΟΜΒΡΙΩΝ
- ΥΠΟΛΕΚΑΝΗ ΑΠΟΡΡΟΗΣ ΟΜΒΡΙΩΝ
- A2=4.73 ΕΜΒΑΔΟΝ ΛΕΚΑΝΗΣ ΑΠΟΡΡΟΗΣ ΣΕ Km²
- C=0.6 ΣΥΝΤΕΛΕΣΤΗΣ ΑΠΟΡΡΟΗΣ
- P1 ΟΝΟΜΑΣΙΑ ΡΕΜΑΤΟΣ

ΕΘΝΙΚΟ ΤΥΠΟΓΡΑΦΕΙΟ
Για τεχνικούς λόγους στο σχεδιάγραμμα έγινε σμίκρυνση κατά ποσοστό 38 %

Συνοδεύει την αριθμ. 4186/30-6-2003 Απόφαση ΔΔΕ/ΠΣΘ

ΕΡΓΟΔΟΤΗΣ : ΑΝΩΝΥΜΟΣ ΑΓΡΟΤΙΚΗ ΕΜΠΟΡΙΚΗ και ΤΟΥΡΙΣΤΙΚΗ ΕΤΑΙΡΕΙΑ ΑΓΡΟΚΤΗΜΑ ΒΑΡΒΑΡΑ ΙΣΤΙΑΙΑΣ
Σαλαμίνος 21, Μαρούσι - Αθήνα 15124 - τηλ. 8026529

ΜΕΛΕΤΗ : ΤΕΧΝΙΚΟ ΓΡΑΦΕΙΟ
ΔΗΜΗΤΡΗΣ ΛΑΖΑΡΙΔΗΣ & ΣΥΝΕΡΓΑΤΕΣ
ΤΟΠΟΓΡΑΦΟΙ – ΑΡΧΙΤΕΚΤΟΝΕΣ ΜΗΧΑΝΙΚΟΙ
ΣΥΝΕΡΓΑΤΗΣ : ΔΗΜ. ΤΣΙΒΙΚΗΣ
ΧΟΛΑΡΓΟΣ ΚΑΡΠΑΘΟΥ 2 ΑΘΗΝΑ 15562
ΤΗΛ. 6536662 ΦΑΞ 6541014
ΑΓΙΟΣ ΕΠΑΡΧΙΑΣ ΙΣΤΙΑΙΑΣ – 0977340099
Email:DHMLAZ1@rocketmail.com
DHMLAZ ASSOCIATES CONSULTANS FOR DEVELOPMENT

ΕΡΓΟ : ΤΟΠΟΓΡΑΦΙΚΗ και ΥΔΡΑΥΛΙΚΗ ΜΕΛΕΤΗ ΓΙΑ ΤΗΝ ΟΡΙΟΘΕΤΗΣΗ και ΔΙΕΥΘΕΤΗΣΗ ΡΕΜΑΤΩΝ ΣΤΗΝ ΙΔΙΟΚΤΗΣΙΑ " ΑΑΕΤΕ ΑΓΡΟΚΤΗΜΑ ΒΑΡΒΑΡΑ" ΓΙΑ ΤΗΝ ΠΟΕΟΔΟΜΗΣΗ ΠΕΡΙΟΧΗΣ ΜΕΤΑ ΤΗΝ ΕΓΚΡΙΣΗ ΠΕΡΠΟ ΓΙΑ ΤΟ Ν. ΕΥΒΟΙΑΣ

ΘΕΣΗ : ΟΙΚΙΣΜΟΣ ΒΑΡΒΑΡΑ – Δ.Δ. ΑΓΙΟΥ ΔΗΜΟΥ ΑΙΔΗΨΟΥ ΕΠΑΡΧΙΑΣ ΙΣΤΙΑΙΑΣ – ΝΟΜΟΥ ΕΥΒΟΙΑΣ

ΘΕΜΑ ΣΧΕΔΙΟΥ: ΔΙΑΓΡΑΜΜΑ ΟΡΙΟΘΕΤΗΣΗΣ και ΔΙΕΥΘΕΤΗΣΗΣ ΡΕΜΑΤΩΝ

ΑΚΡΙΒΕΣ ΑΝΤΙΓΡΑΦΟΝ

ΑΡΙΘΜΟΣ ΣΧΕΔΙΟΥ : 4


ΚΛΙΜΑΚΑ: 1:1000

ΗΜΕΡΟΜΗΝΙΑ ΣΥΝΤΑΞΗΣ ΣΤΟΙΧΕΙΩΝ : ΜΑΡΤΙΟΣ 2002

ΥΠΟΓΡΑΦΗ | **ΣΦΡΑΓΙΔΑ**

ΗΛΕΓΧΘΗ
Χαλκίδα
Ο Μηχανικός
ΓΡΗΓΟΡΗΣ ΑΝΥΦΑΝΤΗΣ

DHMLAZ & GEOMATICS

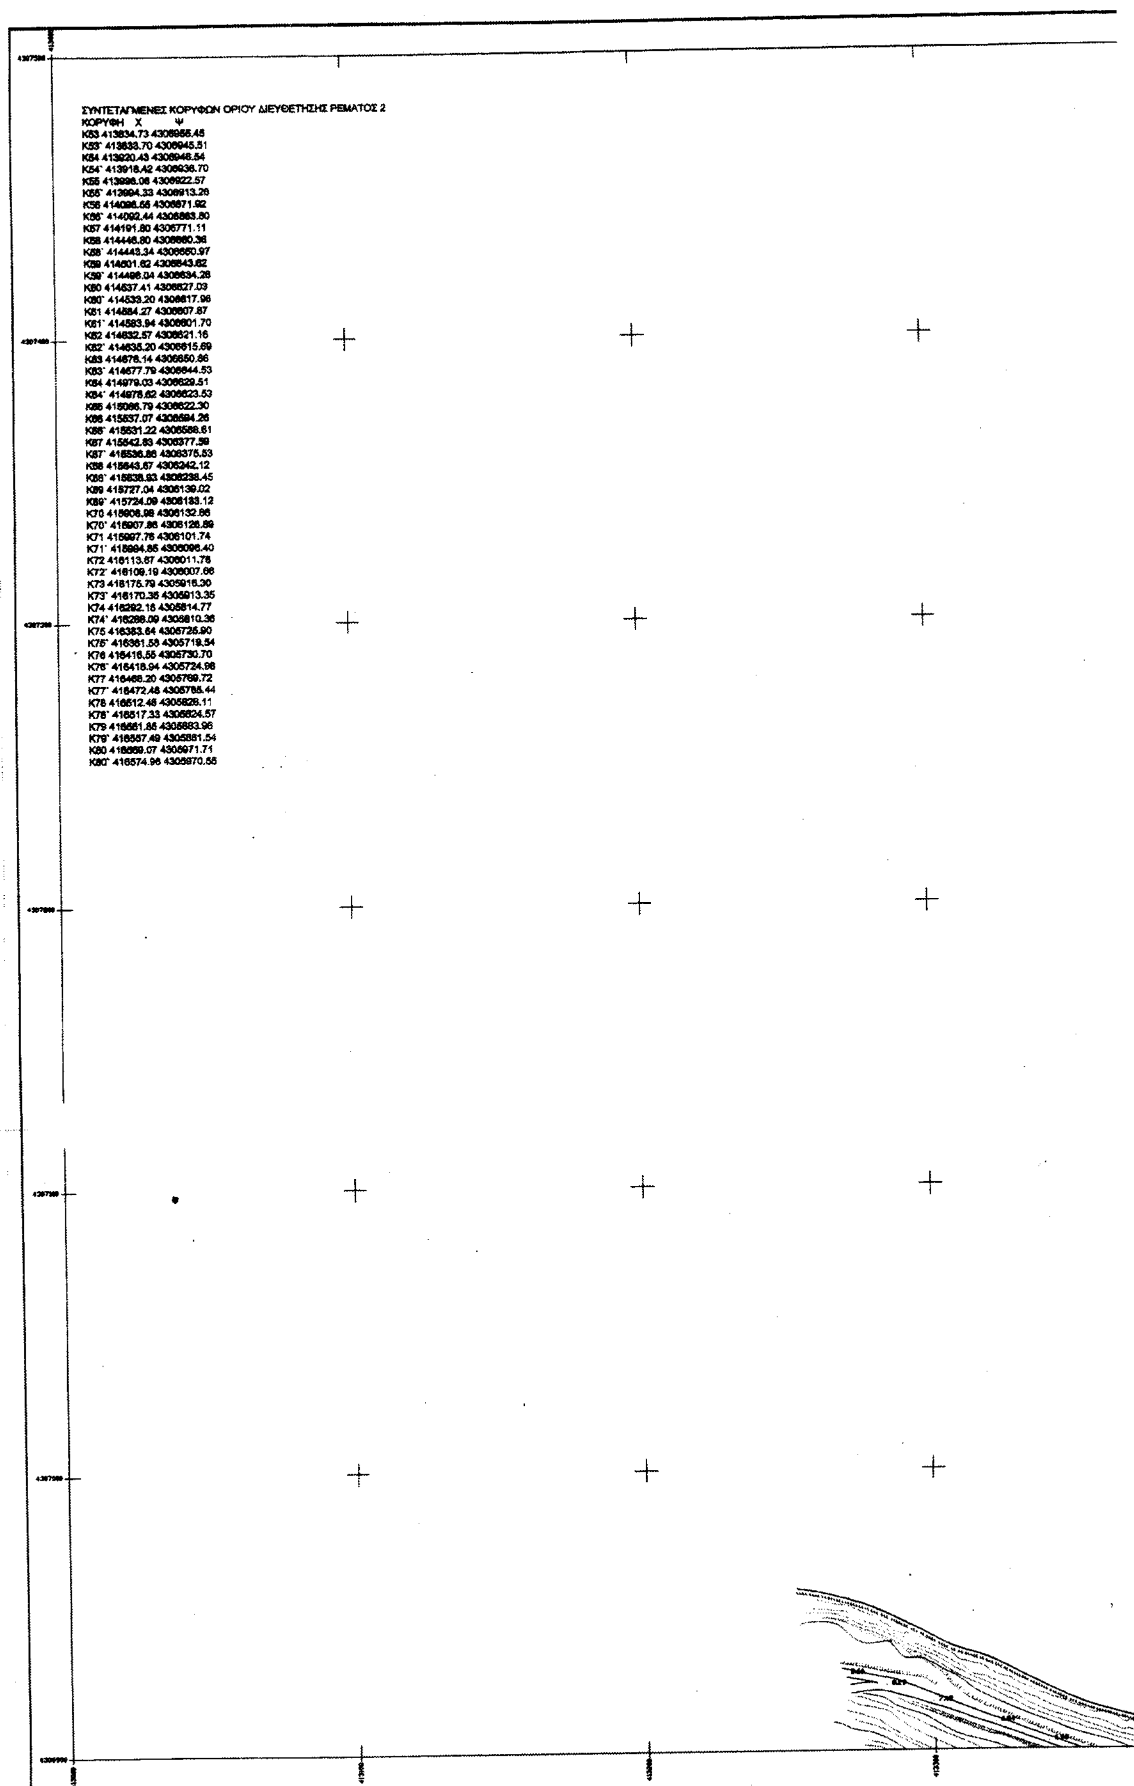
ΣΥΝΤΕΤΑΓΜΕΝΕΣ ΚΟΡΥΦΩΝ ΟΡΙΟΥ ΔΙΕΥΘΕΤΗΣΗΣ ΡΕΜΑΤΟΣ 2
ΚΟΡΥΦΗ Χ Ψ
Κ53 413834.73 4306955.45
Κ53' 413833.70 4306945.51
Κ54 413920.43 4306946.54
Κ54' 413918.42 4306936.70
Κ55 413996.06 4306922.57
Κ55' 413994.33 4306913.26
Κ56 414096.66 4306871.92
Κ56' 414092.44 4306863.80
Κ57 414191.80 4306771.11
Κ58 414446.80 4306660.36
Κ58' 414443.34 4306650.97
Κ59 414501.62 4306643.62
Κ59' 414496.04 4306634.28
Κ60 414537.41 4306627.03
Κ60' 414533.20 4306617.96
Κ61 414584.27 4306607.87
Κ61' 414583.94 4306601.70
Κ62 414632.57 4306621.16
Κ62' 414635.20 4306615.69
Κ63 414676.14 4306650.86
Κ63' 414677.79 4306644.53
Κ64 414979.03 4306629.51
Κ64' 414978.62 4306623.53
Κ65 415086.79 4306622.30
Κ66 415537.07 4306594.26
Κ66' 415531.22 4306588.61
Κ67 415542.83 4306377.59
Κ67' 415536.86 4306376.53
Κ68 415643.67 4306242.12
Κ68' 415638.93 4306238.45
Κ69 415727.04 4306139.02
Κ69' 415724.09 4306133.12
Κ70 415906.98 4306132.86
Κ70' 415907.86 4306126.89
Κ71 415997.76 4306101.74
Κ71' 415994.85 4306096.40
Κ72 416113.67 4306011.78
Κ72' 416109.19 4306007.66
Κ73 416175.79 4305916.30
Κ73' 416170.35 4305913.35
Κ74 416292.16 4305814.77
Κ74' 416288.09 4305810.36
Κ75 416383.64 4305725.90
Κ75' 416381.58 4305719.54
Κ76 416416.55 4305730.70
Κ76' 416418.94 4305724.96
Κ77 416468.20 4305769.72
Κ77' 416472.46 4305765.44
Κ78 416512.46 4305826.11
Κ78' 416517.33 4305824.57
Κ79 416561.86 4305883.96
Κ79' 416567.49 4305881.54
Κ80 416569.07 4305971.71
Κ80' 416574.96 4305970.55

A1
53



		1		
	2	3	4	
(5)	6	7	8	9
10	11	12	13	14
	15	16	17	18
	18A	19	20	21

ΥΠΟΜΝΗΜΑ

- Δένδρο Γενικό
- Κυπαρίσσι
- Θάμνοι
- Πηγάδι
- Βράχια
- Κολώνα Δ.Ε.Η.
- Κολώνα Ο.Τ.Ε.
- Πυλώνας Δ.Ε.Η.
- 1Κ Χαρακτηρισμός ορόφων και κτισμάτων
- Κτίσμα
- Ερείπιο
- Δρόμος αμαξητός
- Δρόμος αμαξητός αμφίβολης βατότητας
- Καρόδρομος
- Μονοπάτι
- Οριο καλιέργειας
- Ροή ποταμού
- Ακτή αμμώδης
- Ακτή Βραχώδης
- Μάνδρα 20 εκ.
- Μάνδρα 50 εκ.
- Ξερολιθιά
- Συρματόπλεγμα
- Μάνδρα με συρματόπλεγμα
- Πρανές φυσικό - φρύδι
- Πρανές τεχνικό - φρύδι
- Πρανές τεχνικό Μεγάλο - φρύδι
- Πρανές με συρματόπλεγμα
- Πρανές πόδι
- Ανάχωμα
- Τοίχος αντιστήριξης
- Γραμμή μεταφοράς Ηλ/κής Ενέργειας - Υψηλής Τάσης
- Οριο ιδιοκτησίας
- Αιγιαλός (όπως ειναι καθορισμένος στο Φ.Ε.Κ.)
- Παραλία (όπως καθορίστηκε στο Φ.Ε.Κ.)
- ΔΙΕΥΘΕΤΟΥΜΕΝΟ ΡΕΜΑ
- ΛΕΚΑΝΗ ΑΠΟΡΡΟΗΣ ΟΜΒΡΙΩΝ
- ΥΠΟΛΕΚΑΝΗ ΑΠΟΡΡΟΗΣ ΟΜΒΡΙΩΝ
- A2=4.73 ΕΜΒΑΔΟΝ ΛΕΚΑΝΗΣ ΑΠΟΡΡΟΗΣ ΣΕ Km²
- C=0.6 ΣΥΝΤΕΛΕΣΤΗΣ ΑΠΟΡΡΟΗΣ
- P1 ΟΝΟΜΑΣΙΑ ΡΕΜΑΤΟΣ

Συνοδεύει την αριθμ. 4186/30-6-2003 Απόφαση ΔΔΕ/ΠΣΕ


ΕΘΝΙΚΟ ΤΥΠΟΓΡΑΦΕΙΟ
Για τεχνικούς λόγους στο σχεδιόγραμμο έγινε σμίκρυνση κατά ποσοστό 38 %

ΕΡΓΟΔΟΤΗΣ :	ΑΝΩΝΥΜΟΣ ΑΓΡΟΤΙΚΗ ΕΜΠΟΡΙΚΗ και ΤΟΥΡΙΣΤΙΚΗ ΕΤΑΙΡΕΙΑ ΑΓΡΟΚΤΗΜΑ ΒΑΡΒΑΡΑ ΙΣΤΙΑΙΑΣ Σαλαμίνος 21, Μαρούσι - Αθήνα 15124 - τηλ. 8026529
ΜΕΛΕΤΗ :	ΤΕΧΝΙΚΟ ΓΡΑΦΕΙΟ ΔΗΜΗΤΡΗΣ ΛΑΖΑΡΙΔΗΣ & ΣΥΝΕΡΓΑΤΕΣ ΤΟΠΟΓΡΑΦΟΙ - ΑΡΧΙΤΕΚΤΟΝΕΣ ΜΗΧΑΝΙΚΟΙ ΣΥΝΕΡΓΑΤΗΣ : ΔΗΜ. ΤΣΙΒΙΚΗΣ ΧΟΛΑΡΓΟΣ ΚΑΡΠΑΘΟΥ 2 ΑΘΗΝΑ 15562 ΤΗΛ. 6535662 ΦΑΞ 6541014 ΑΓΙΟΣ ΕΠΑΡΧΙΑΣ ΙΣΤΙΑΙΑΣ - 0977340099 Email:DHMLAZ1@rocketmail.com DHMLAZ ASSOCIATES CONSULTANS FOR DEVELOPMENT
ΕΡΓΟ :	ΥΔΡΟΛΟΓΙΚΗ και ΥΔΡΑΥΛΙΚΗ ΜΕΛΕΤΗ ΓΙΑ ΤΗΝ ΟΡΙΟΘΕΤΗΣΗ και ΔΙΕΥΘΕΤΗΣΗ ΡΕΜΑΤΩΝ ΣΤΗΝ ΙΔΙΟΚΤΗΣΙΑ " ΑΑΕΤΕ ΑΓΡΟΚΤΗΜΑ ΒΑΡΒΑΡΑ" ΓΙΑ ΤΗΝ ΠΟΛΕΟΔΟΜΗΣΗ ΠΕΡΙΟΧΗΣ ΜΕΤΑ ΤΗΝ ΕΓΚΡΙΣΗ ΠΕΡΠΟ ΓΙΑ ΤΟ Ν. ΕΥΒΟΙΑΣ
ΘΕΣΗ :	ΟΙΚΙΣΜΟΣ ΒΑΡΒΑΡΑ - Δ.Δ. ΑΓΙΟΥ ΔΗΜΟΥ ΑΙΔΗΨΟΥ ΕΠΑΡΧΙΑΣ ΙΣΤΙΑΙΑΣ - ΝΟΜΟΥ ΕΥΒΟΙΑΣ
ΘΕΜΑ ΣΧΕΔΙΟΥ: ΔΙΑΓΡΑΜΜΑ ΟΡΙΟΘΕΤΗΣΗΣ και ΔΙΕΥΘΕΤΗΣΗΣ ΡΕΜΑΤΩΝ	ΑΡΙΘΜΟΣ ΣΧΕΔΙΟΥ : 5 ΚΛΙΜΑΚΑ: 1:1000
ΗΜΕΡΟΜΗΝΙΑ ΣΥΝΤΑΞΗΣ ΣΤΟΙΧΕΙΩΝ :	ΜΑΡΤΗΣ 2002
ΥΠΟΓΡΑΦΗ	ΣΦΡΑΓΙΔΑ
	ΘΕΩΡΗΘΗΚΕ 4.2.03 Ν. ΚΑΣΙΩΝΗΣ — ΕΛΕΓΧΘΗ 4.2.03 ΓΡΗΓΟΡΗΣ ΛΥΘΑΚΗΣ

ΑΚΡΙΒΕΣ ΑΝΤΙΓΡΑΦΟΝ

Σύνταξη
DHMLAZ & GEOMATICS Τοπογραφικά _ Φωτογραμμετρία _ Αεροφωτογραφίσεις _ GIS

A11 63 93.65 202.29 A10 85.87 A9 61 P9 99.62 A8 60 P8 102.83 59 P7 46.40 P6 K53 K53' K54 K54' P2 83.49 A5

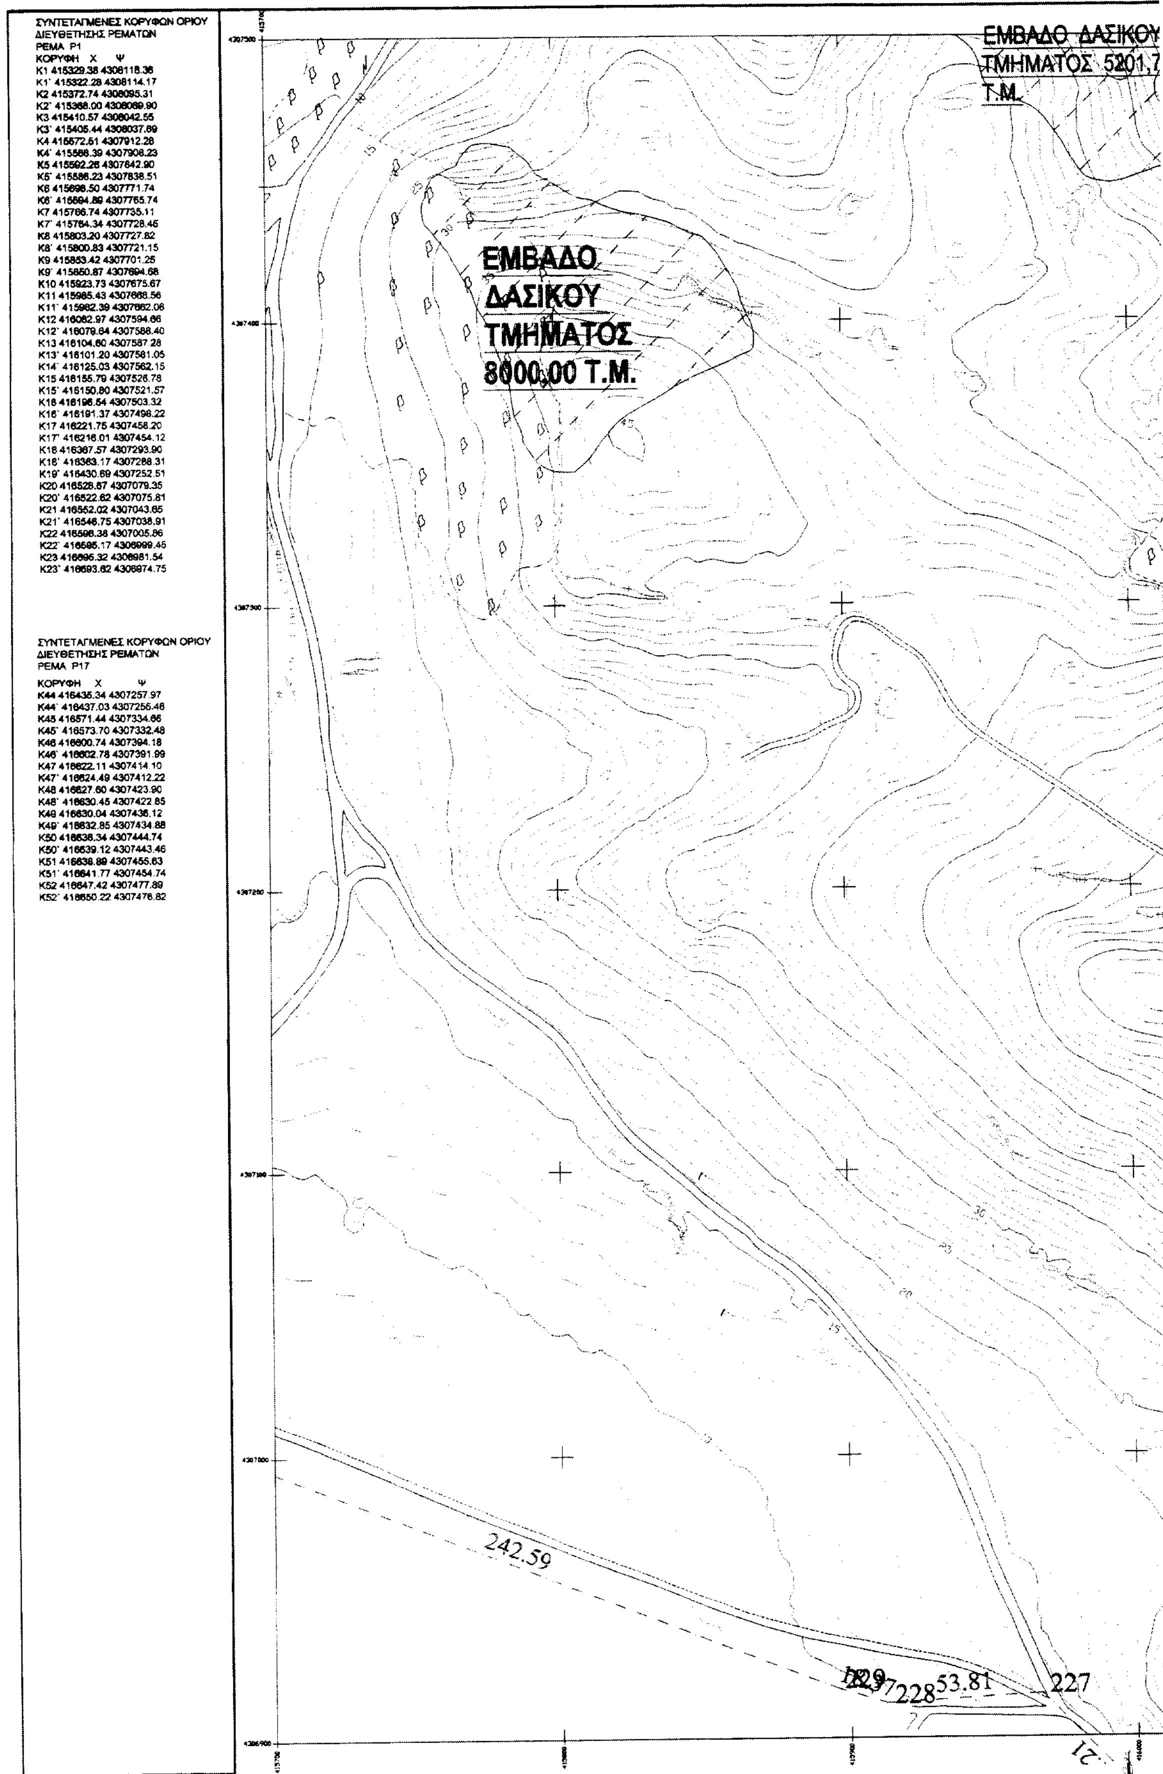



ΣΥΝΤΕΤΑΓΜΕΝΕΣ ΚΟΡΥΦΩΝ ΟΡΙΟΥ ΔΙΕΥΘΕΤΗΣΗΣ ΡΕΜΑΤΩΝ
ΡΕΜΑ Ρ1

ΚΟΡΥΦΗ	Χ	Ψ
Κ1	415329.38	4308118.36
Κ1'	415322.28	4308114.17
Κ2	415372.74	4308095.31
Κ2'	415368.00	4308089.90
Κ3	415410.57	4308042.55
Κ3'	415405.44	4308037.89
Κ4	415572.51	4307912.28
Κ4'	415568.39	4307908.23
Κ5	415592.26	4307842.90
Κ5'	415586.23	4307838.51
Κ6	415698.50	4307771.74
Κ6'	415694.89	4307765.74
Κ7	415766.74	4307735.11
Κ7'	415764.34	4307728.45
Κ8	415803.20	4307727.82
Κ8'	415800.83	4307721.15
Κ9	415853.42	4307701.25
Κ9'	415850.87	4307694.68
Κ10	415923.73	4307675.67
Κ11	415985.43	4307668.56
Κ11'	415982.39	4307662.06
Κ12	416082.97	4307594.66
Κ12'	416079.64	4307588.40
Κ13	416104.60	4307587.28
Κ13'	416101.20	4307581.05
Κ14'	416125.03	4307562.15
Κ15	416155.79	4307526.78
Κ15'	416150.80	4307521.57
Κ16	416196.54	4307503.32
Κ16'	416191.37	4307498.22
Κ17	416221.75	4307458.20
Κ17'	416216.01	4307454.12
Κ18	416367.57	4307293.90
Κ18'	416363.17	4307288.31
Κ19'	416430.69	4307252.51
Κ20	416528.67	4307079.35
Κ20'	416522.62	4307075.81
Κ21	416552.02	4307043.65
Κ21'	416546.75	4307038.91
Κ22	416598.38	4307005.86
Κ22'	416595.17	4306999.45
Κ23	416695.32	4306981.54
Κ23'	416693.62	4306974.75

ΣΥΝΤΕΤΑΓΜΕΝΕΣ ΚΟΡΥΦΩΝ ΟΡΙΟΥ ΔΙΕΥΘΕΤΗΣΗΣ ΡΕΜΑΤΩΝ
ΡΕΜΑ Ρ17

ΚΟΡΥΦΗ	Χ	Ψ
Κ44	416435.34	4307257.97
Κ44'	416437.03	4307256.48
Κ45	416571.44	4307334.66
Κ45'	416573.70	4307332.48
Κ46	416600.74	4307394.18
Κ46'	416602.78	4307391.99
Κ47	416622.11	4307414.10
Κ47'	416624.49	4307412.22
Κ48	416627.60	4307423.90
Κ48'	416630.45	4307422.85
Κ49	416630.04	4307436.12
Κ49'	416632.85	4307434.88
Κ50	416636.34	4307444.74
Κ50'	416639.12	4307443.46
Κ51	416638.89	4307455.63
Κ51'	416641.77	4307454.74
Κ52	416647.42	4307477.89
Κ52'	416650.22	4307476.82

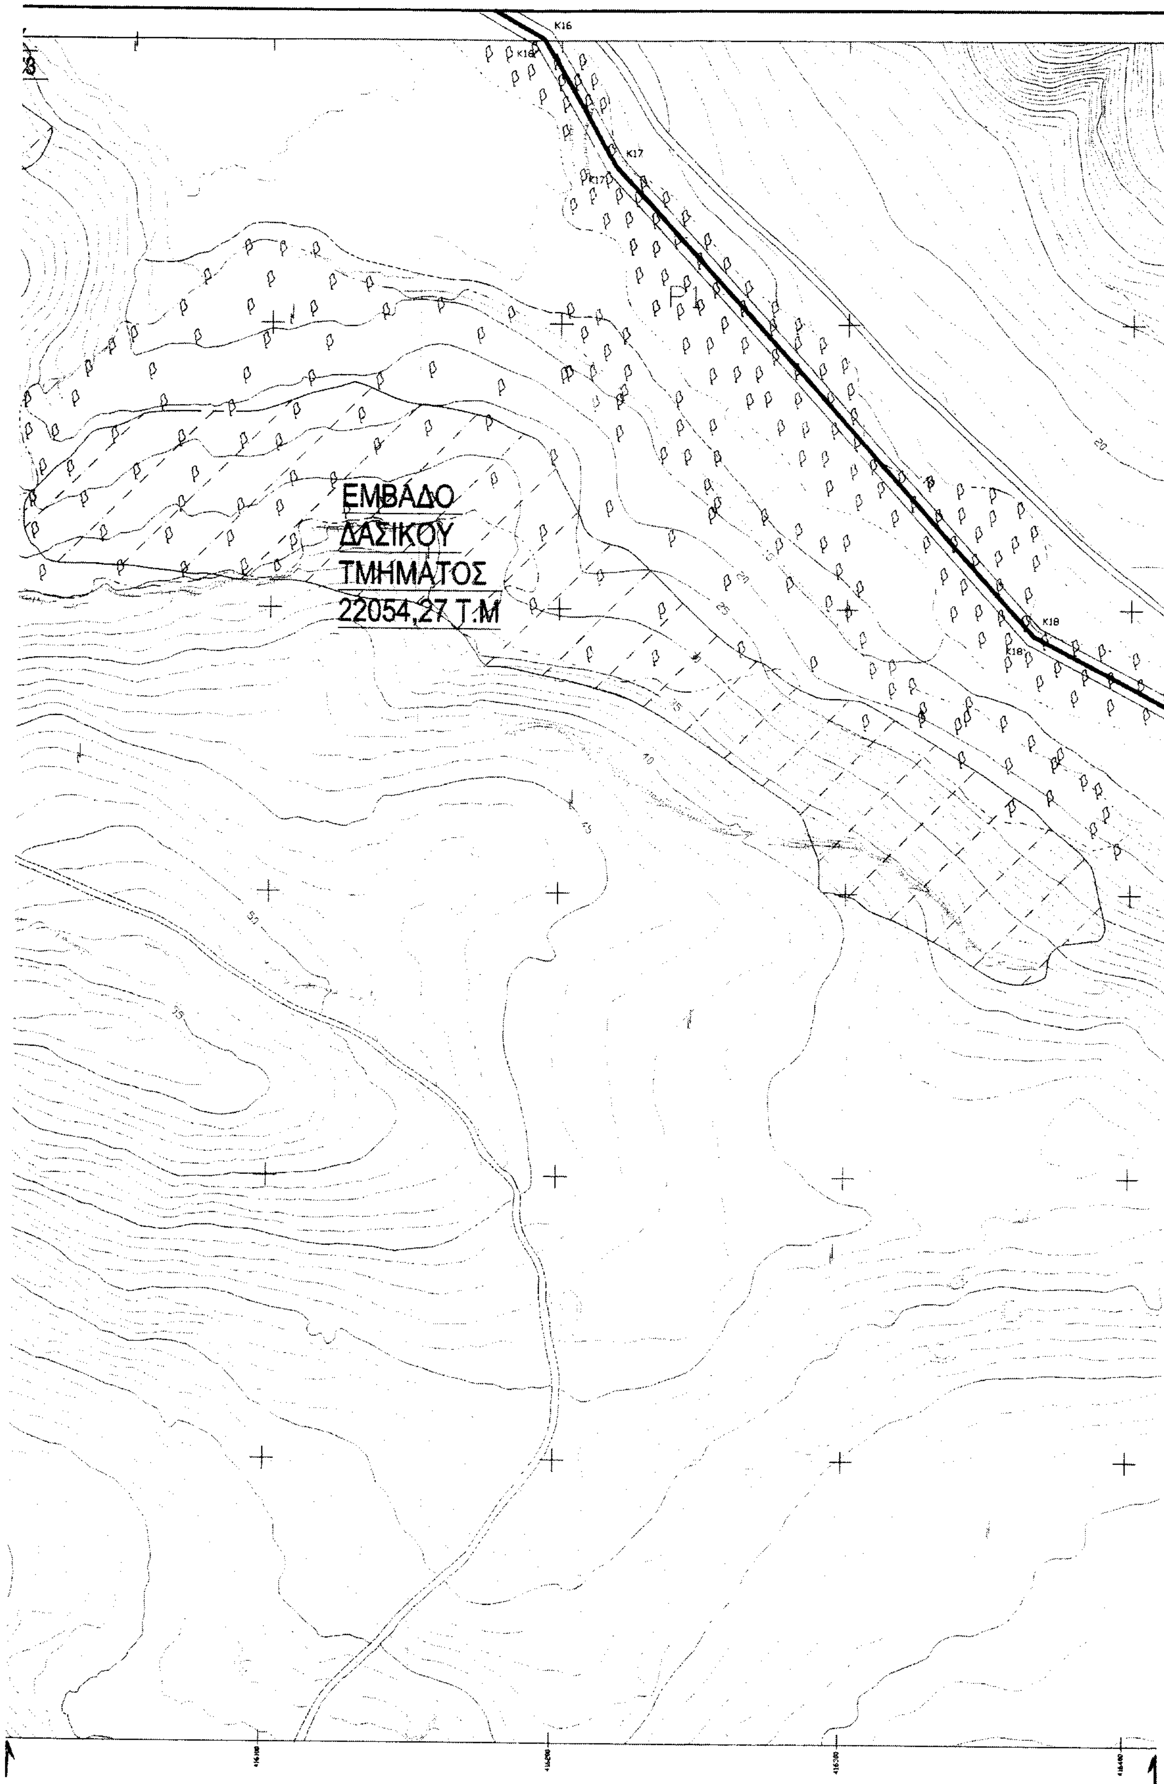
ΕΜΒΑΔΟ
ΔΑΣΙΚΟΥ
ΤΜΗΜΑΤΟΣ
22054,27 Τ.Μ
Κ16
Κ17
Κ18

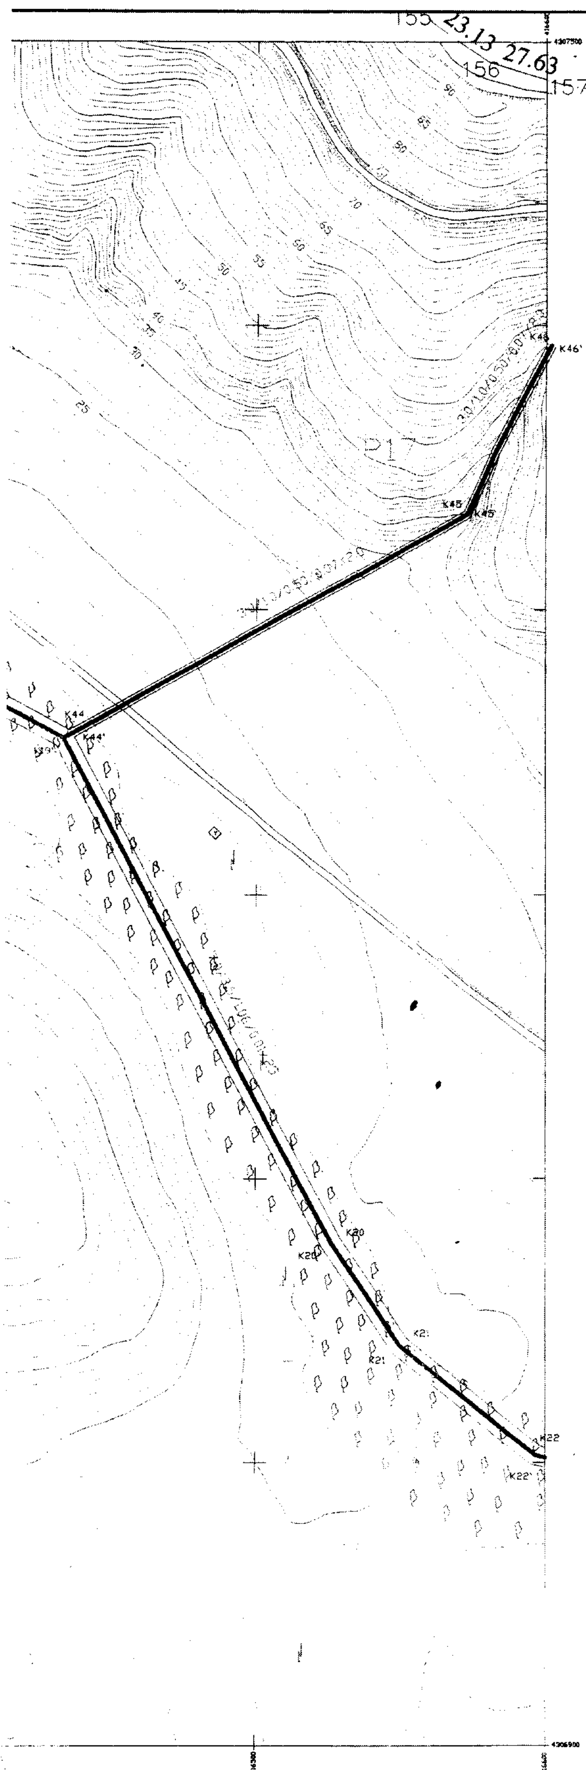

ΔΙΑΝΟΜΗ ΠΙΝΑΚΙΔΩΝ

			1		
	2	3	4		
5	6	7	(8)	9	
10	11	12	13	14	
	15	16	17	18	
	18A	19	20	21	

ΥΠΟΜΝΗΜΑ

- Δένδρο Γενικό
- Κυπαρίσσι
- Θάμνοι
- Πηγάδι
- Βράχια
- Κολώνα Δ.Ε.Η.
- Κολώνα Ο.Τ.Ε.
- Πυλώνας Δ.Ε.Η.
- Χαρακτηρισμός ορόφων και κτισμάτων
- Κτίσμα
- Ερείπιο
- Δρόμος αμαξητός
- Δρόμος αμαξητός αμφίβολης βατότητας
- Καρόδρομος
- Μονοπάτι
- Οριο καλιέργειας
- Ροή ποταμού
- Ακτή αμμώδης
- Ακτή Βραχώδης
- Μάνδρα 20 εκ.
- Μάνδρα 50 εκ.
- Ξερολιθιά
- Συρματόπλεγμα
- Μάνδρα με συρματόπλεγμα
- Πρανές φυσικό - φρύδι
- Πρανές τεχνικό - φρύδι
- Πρανές τεχνικό Μεγάλο - φρύδι
- Πρανές με συρματόπλεγμα
- Πρανές πόδι
- Ανάχωμα
- Τοίχος αντιστήριξης
- Γραμμή μεταφοράς Ηλ/κής Ενέργειας - Υψηλής Τάσης
- Οριο ιδιοκτησίας
- Αιγιαλός (όπως ειναι καθορισμένος στο Φ.Ε.Κ.)
- Παραλία (όπως καθορίστηκε στο Φ.Ε.Κ.)
- ΔΙΕΥΘΕΤΟΥΜΕΝΟ ΡΕΜΑ
- ΛΕΚΑΝΗ ΑΠΟΡΡΟΗΣ ΟΜΒΡΙΩΝ
- ΥΠΟΛΕΚΑΝΗ ΑΠΟΡΡΟΗΣ ΟΜΒΡΙΩΝ
- ΕΜΒΑΔΟΝ ΛΕΚΑΝΗΣ ΑΠΟΡΡΟΗΣ ΣΕ Km^2
- ΣΥΝΤΕΛΕΣΤΗΣ ΑΠΟΡΡΟΗΣ Συνοδεύει την αριθμ. 4186/30-6-20..
- P1 ΟΝΟΜΑΣΙΑ ΡΕΜΑΤΟΣ Απόφαση ΔΑΣ/ΠΣΕ

ΕΘΝΙΚΟ ΤΥΠΟΓΡΑΦΕΙΟ
Για τεχνικούς λόγους στο σχέδιο ... 38 %

ΕΡΓΟΔΟΤΗΣ :	ΑΝΩΝΥΜΟΣ ΑΓΡΟΤΙΚΗ ΕΜΠΟΡΙΚΗ και ΤΟΥΡΙΣΤΙΚΗ ΕΤΑΙΡΕΙΑ ΑΓΡΟΚΤΗΜΑ ΒΑΡΒΑΡΑ ΙΣΤΙΑΙΑΣ Σαλαμίνος 21, Μαρούσι - Αθήνα 15124 - τηλ. 8026529
ΜΕΛΕΤΗ :	*ΤΕΧΝΙΚΟ ΓΡΑΦΕΙΟ* *ΔΗΜΗΤΡΗΣ ΛΑΖΑΡΙΔΗΣ & ΣΥΝΕΡΓΑΤΕΣ* *ΤΟΠΟΓΡΑΦΟΙ – ΑΡΧΙΤΕΚΤΟΝΕΣ ΜΗΧΑΝΙΚΟΙ* *ΣΥΝΕΡΓΑΤΗΣ : ΔΗΜ. ΤΣΙΒΙΚΗΣ* ΧΟΛΑΡΓΟΣ ΚΑΡΠΑΘΟΥ 2 ΑΘΗΝΑ 15562 ΤΗΛ. 6535662 ΦΑΞ 6541014 ΑΓΙΟΣ ΕΠΑΡΧΙΑΣ ΙΣΤΙΑΙΑΣ – 0977340099 Email:DHMLAZ1@rocketmail.com DHMLAZ ASSOCIATES CONSULTANS FOR DEVELOPMENT
ΕΡΓΟ :	ΥΔΡΟΛΟΓΙΚΗ και ΥΔΡΑΥΛΙΚΗ ΜΕΛΕΤΗ ΓΙΑ ΤΗΝ ΟΡΙΟΘΕΤΗΣΗ και ΔΙΕΥΘΕΤΗΣΗ ΡΕΜΑΤΩΝ ΣΤΗΝ ΙΔΙΟΚΤΗΣΙΑ " ΑΑΕΤΕ ΑΓΡΟΚΤΗΜΑ ΒΑΡΒΑΡΑ" ΓΙΑ ΤΗΝ ΠΟΛΕΟΔΟΜΗΣΗ ΠΕΡΙΟΧΗΣ ΜΕΤΑ ΤΗΝ ΕΓΚΡΙΣΗ ΠΕΡΠΟ ΓΙΑ ΤΟ Ν. ΕΥΒΟΙΑΣ
ΘΕΣΗ :	*ΟΙΚΙΣΜΟΣ ΒΑΡΒΑΡΑ – Δ.Δ. ΑΓΙΟΥ ΔΗΜΟΥ ΑΙΔΗΨΟΥ ΕΠΑΡΧΙΑΣ ΙΣΤΙΑΙΑΣ – ΝΟΜΟΥ ΕΥΒΟΙΑΣ*

ΑΚΡΙΒΕΣ ΑΝΤΙΓΡΑΦΟΝ

ΘΕΜΑ ΣΧΕΔΙΟΥ *ΔΙΑΓΡΑΜΜΑ ΟΡΙΟΘΕΤΗΣΗΣ και ΔΙΕΥΘΕΤΗΣΗΣ ΡΕΜΑΤΩΝ*	*ΑΡΙΘΜΟΣ ΣΧΕΔΙΟΥ : 8* *ΚΛΙΜΑΚΑ:* 1:1000

ΓΡ. ΑΝΥΦΑΝΤΗΣ ΠΟΛ. ΜΗΧ/ΚΟΣ

ΗΜΕΡΟΜΗΝΙΑ ΣΥΝΤΑΞΗΣ ΣΤΟΙΧΕΙΩΝ : *ΜΑΡΤΗΣ 2002*

ΥΠΟΓΡΑΦΗ	*ΣΦΡΑΓΙΔΑ*	*ΘΕΩΡΗΣΗ*
		ΚΑΖΙΩΝΗΣ

Σύνταξη
DHMLAZ & GEOMATICS Τοπογραφικά _ Φωτογραμμετρία _ Αεροφωτογραφίες _ GIS

Αριθ. οικ./2572 (2)

Τροποποίηση σχ. Πόλης Δ. Δ. Ματαράγκας Δήμου Αρακύνθου Ν. Αιτ/νιας στα Ο.Τ. 34 και 35.

Ο ΝΟΜΑΡΧΗΣ ΑΙΤΩΛΟΑΚΑΡΝΑΝΙΑΣ

Έχοντας υπόψη:

1. Τις διατάξεις του Ν.Δ. της 17.7.23 «περί σχεδίων πόλεων κλπ».

2. Τις διατάξεις του Ν. 2218/94/ΦΕΚ/Α- και του Ν. 2240/94/ΦΕΚ 153 Α΄ «περί Νομαρχιακής Αυτοδιοίκησης».

3. Το ΦΕΚ 355/Β/4.5.95 «Δημοσίευση Οργανισμού Νομαρχιακής Αυτοδιοίκησης Αιτ/νίας» όπως τροποποιήθηκε και ισχύει.

4. Το ΦΕΚ 261/9.11.1950 με το οποίο εγκρίθηκε το σχέδιο πόλης Ματαράγκας Δήμου Αρακύνθου.

5. Την 2146/1.7.2003 Εισήγηση Δ/νσης Πολ/μιας Αιτ/νιας.

6. Το τοπογραφικό διάγραμμα του Πολ. Μηχ/κου Αποστολόπουλου Σωτηρίου.

7. Την βεβαίωση του Δήμου Αρακύνθου 64/8.1.2002 ότι δεν έχουν υποβληθεί Ενστάσεις από τους ενδιαφερομένους.

8. Τη σύμφωνη γνώμη του Δήμου Αρακύνθου για την τροποποίηση του σχεδίου πόλης Ματαράγκας με Απόφασης Δημοτικού Συμβουλίου 120/22.11.2001.

9. Την 632/2000 Απόφαση του Διοικητικού Εφετείου Αθηνών με την οποία βεβαιώνεται η ανάκληση της απαλλοτρίωσης που είχε επιβληθεί στα Ο.Τ. 34 και Ο.Τ. 35.

10. Την σύμφωνη γνωμοδότηση του Συμβουλίου Χ.Ο.Π. του Ν. Αιτ/νίας όπως διατυπώθηκε στην 9η πράξη, θέμα 4ο αυτού.

11. Το γεγονός ότι δεν προκαλείται δαπάνη σε βάρος του κρατικού προϋπ/σμού (αρθρ. 29 Α του Ν. 1558/85) όπως αυτό προστέθηκε με το αρθρ. 27 του Ν. 2081/92 (ΦΕΚ 154/Α).

12. Την 216/15.1.2003/ΦΕΚ 63/Β/24.1.2003 Απόφαση περί Μεταβίβαση Αρμοδιοτήτων στους Βοηθούς Νομάρχες.

13. Τις διατάξεις των παρ. 4 και 6 του άρθρου 11 του Ν. 2882/2001 (ΦΕΚ 17Α/6.2.2001) σε συνδυασμό με την διάταξη της παρ. 1γ του άρθρου 1 του Ν. 2985/2002.

14. Τις διατάξεις των παρ. 1β και 4 του άρθρου 10 του Ν. 3044/2002(ΦΕΚ 197Α/27.8.2002).


15. Το 91776/6528/6.11.1992 έγγραφο του ΥΠΕΧΩΔΕ σύμφωνα με το οποίο για ανάλογες τροποποιήσεις δεν απαιτείται τήρηση της διαδικασίας του άρθρου 3 του Ν.Δ/τος της 17.7.1923 (ΣτΕ 3474/1985), αποφασίζουμε:

Εγκρίνεται η τροποποίηση του σχεδίου πόλης Δ.Δ. Ματαράγκας Δήμου Αρακύνθου Ν. Αιτ/νίας και στα Ο.Τ. 34 και 35 αυτού, δηλαδή καταργείται ο δρόμος του σχεδίου πόλης που προβλεπόταν μεταξύ των Ο.Τ. 34 και 35 από το σχέδιο του 1950 και όπως ακριβώς απεικονίζεται στο συνημμένο διάγραμμα το οποίο και αποτελεί αναπόσπαστο τμήμα αυτής της Απόφασης βάσει της 632/2000 Απόφασης του Διοικητικού Εφετείου Πατρών.

Η απόφαση αυτή να δημοσιευθεί στην Εφημερίδα της Κυβερνήσεως.

Μεσολόγγι, 25 Ιουλίου 2003

Με εντολή Νομάρχη
Ο Βοηθός Νομάρχης
ΔΗΜΗΤΡΗΣ ΓΕΡΟΠΑΝΤΑΣ

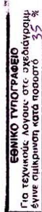

ΤΟΠΟΓΡΑΦΙΚΟ ΔΙΑΓΡΑΜΜΑ
ΤΡΟΠΟΠΟΙΗΣΗΣ ΣΤΑ Ο.Τ. 35,34
ΣΧΕΔΙΟΥ ΠΟΛΕΩΣ Δ.Δ. ΜΑΤΑΡΑΓΚΑΣ
ΔΗΜΟΥ ΑΡΑΚΥΝΘΟΥ

ΕΡΓΟΔΟΤΗΣ: ΠΟΛΥΞΕΝΗ, ΑΡΙΣΤΟΤΕΛΗΣ Κ. ΓΕΩΡΓΙΟΣ Ν. ΚΑΤΣΕΝΗΣ

ΜΕΛΕΤΗΤΗΣ: ΑΠΟΣΤΟΛΟΠΟΥΛΟΣ ΣΩΤΗΡΙΟΣ

ΚΛΙΜΑΚΑ: 1:200

ΗΜΕΡΟΜΗΝΙΑ: ΝΟΕΜΒΡΙΟΣ 2001

ΥΠΟΓΡΑΦΕΣ

Ο ΣΥΝΤΑΞΑΣ

ΑΠΟΣΠΑΣΜΑ ΣΧΕΔΙΟΥ ΜΑΤΑΡΑΓΚΑΣ
ΚΛ. 1:1000

ΟΡΟΙ ΔΟΜΗΣΗΣ (ΦΕΚ 261/Δ/1.11.50)
Β.Δ. 31-10-1950

α/α	προ 9.11.50	προ 9.6.73	Κανόνες
π	6	10	14
ε	80	300	300
κ	60%	50%	50%
Η	9	9	9
Ι.Δ.	1	1	1

ΔΗΜΟΤΙΚΗ ΟΔΟΣ
ΠΡΟΒΛΕΠΟΜΕΝΗ ΟΔΟΣ ΣΧΕΔΙΟΥ
ΚΑΡΒΟΥΝΗΣ ΓΕΩΡΓΙΟΣ
ΚΛΗΡ. ΣΤΡΑΤΟΥ ΤΣΑΠΑΡΑ
ΜΑΡΙΑ ΑΓΓΕΛΗ
ΓΕΩΡΓΙΟΣ ΚΑΤΣΕΝΗΣ
ΚΛΗΡ. ΝΙΚ. ΚΑΤΣΕΝΗ
ΕΥΘΥΜΙΟΣ ΣΟΥΒΛΙΑΣ
ΒΑΣΙΛΗΣ Γ. ΕΥΘΥΜΙΟΥ
ΕΥΘΥΜΙΟΥ Κ. ΓΕΩΡΓΙΟΣ
ΚΛΗΡ. ΘΕΟΦΑΝΗ ΠΑΠΑΦΩΛΗ
ΔΗΜΟΤΙΚΗ ΟΔΟΣ ΑΝΑΓΝΩΡΙΣΜΕΝΗ

ΕΘΕΩΡΗΘΗ

ΕΘΝΙΚΟ ΤΥΠΟΓΡΑΦΕΙΟ

ΕΦΗΜΕΡΙΔΑ ΤΗΣ ΚΥΒΕΡΝΗΣΕΩΣ

ΚΑΠΟΔΙΣΤΡΙΟΥ 34 * ΑΘΗΝΑ 104 32 * TELEX 223211 YPET GR * FAX 210 52 21 004
ΗΛΕΚΤΡΟΝΙΚΗ ΔΙΕΥΘΥΝΣΗ: http: www.et.gr – e-mail: webmaster @ et.gr

Πληροφορίες Α.Ε. - Ε.Π.Ε. και λοιπών Φ.Ε.Κ.: 210 527 9000-4
Φωτοαντίγραφα παλαιών ΦΕΚ - ΒΙΒΛΙΟΘΗΚΗ - ΜΑΡΝΗ 8 - Τηλ. (210)8220885 - 8222924
Δωρεάν διάθεση τεύχους Προκηρύξεων ΑΣΕΠ αποκλειστικά από Μάρνη 8

ΠΕΡΙΦΕΡΕΙΑΚΑ ΓΡΑΦΕΙΑ ΠΩΛΗΣΗΣ Φ.Ε.Κ.

ΘΕΣΣΑΛΟΝΙΚΗ - Βασ. Όλγας 227	(2310) 423 956	**ΛΑΡΙΣΑ** - Διοικητήριο	(2410) 597449
ΠΕΙΡΑΙΑΣ - Ευριπίδου 63	(210) 413 5228	**ΚΕΡΚΥΡΑ** - Σαμαρά 13	(26610) 89 157
ΠΑΤΡΑ - Κορίνθου 327	(2610) 638 109		(26610) 89 105
	(2610) 638 110	**ΗΡΑΚΛΕΙΟ** - Πλ. Ελευθερίας 1	(2810) 396 409
ΙΩΑΝΝΙΝΑ - Διοικητήριο	(26510) 87215	**ΛΕΣΒΟΣ** - Αγ. Ειρήνης 10	(22510) 37 181
ΚΟΜΟΤΗΝΗ - Δημοκρατίας 1	(25310) 22 858		(22510) 37 187

ΤΙΜΗ ΠΩΛΗΣΗΣ ΦΥΛΛΩΝ ΕΦΗΜΕΡΙΔΟΣ ΤΗΣ ΚΥΒΕΡΝΗΣΕΩΣ

Σε έντυπη μορφή:
- Για τα ΦΕΚ από 1 μέχρι 40 σελίδες 1 euro.
- Για τα ΦΕΚ από 40 σελίδες και πάνω η τιμή προσαυξάνεται κατά 0,05 euro για κάθε επιπλέον σελίδα.

Σε μορφή CD:

Τεύχος	Περίοδος	EURO	Τεύχος	Περίοδος	EURO
Α.Ε. & Ε.Π.Ε.	Μηνιαίο	60	Αναπτυξιακών Πράξεων και Συμβάσεων (Τ.Α.Π.Σ.)	Ετήσιο	75
Α΄ και Β΄	3μηνιαίο	75	Νομικών Προσώπων Δημοσίου Δικαίου (Ν.Π.Δ.Δ.)	Ετήσιο	75
Α΄, Β΄ και Δ΄	3μηνιαίο	90	Δελτίο Εμπορικής και Βιομηχανικής Ιδιοκτησίας (Δ.Ε.Β.Ι.)	Ετήσιο	75
Α΄	Ετήσιο	180	Ανωτάτου Ειδικού Δικαστηρίου	Ετήσιο	75
Β΄	Ετήσιο	210	Διακηρύξεων Δημοσίων Συμβάσεων	Ετήσιο	75
Γ	Ετήσιο	60			
Δ΄	Ετήσιο	150			
Παράρτημα	Ετήσιο	75			

Η τιμή πώλησης του Τεύχους Α.Ε. & Ε.Π.Ε. σε μορφή CD - rom για δημοσιεύματα μετά το 1994 καθορίζεται σε 30 euro ανά τεμάχιο, ύστερα από σχετική παραγγελία.
Η τιμή διάθεσης φωτοαντιγράφων ΦΕΚ 0,15 euro ανά σελίδα

ΕΤΗΣΙΕΣ ΣΥΝΔΡΟΜΕΣ Φ.Ε.Κ.

Τεύχος	Σε έντυπη μορφή: Κ.Α.Ε. Προϋπολογισμού 2531 euro	Σε έντυπη μορφή: Κ.Α.Ε. ΤΑΠΕΤ 3512 euro	Από το Internet: Κ.Α.Ε. Προϋπολογισμού 2531 euro	Από το Internet: Κ.Α.Ε. ΤΑΠΕΤ 3512 euro
Α΄ (Νόμοι, Π.Δ., Συμβάσεις κτλ.)	205	10,25	176	8,80
Β΄ (Υπουργικές αποφάσεις κτλ.)	293	14,65	205	10,25
Γ (Διορισμοί, απολύσεις κτλ. Δημ. Υπαλλήλων)	59	2,95	ΔΩΡΕΑΝ	- -
Δ΄ (Απαλλοτριώσεις, πολεοδομία κτλ.)	293	14,65	147	7,35
Αναπτυξιακών Πράξεων και Συμβάσεων (Τ.Α.Π.Σ.)	147	7,35	88	4,40
Ν.Π.Δ.Δ. (Διορισμοί κτλ. προσωπικού Ν.Π.Δ.Δ.)	59	2,95	ΔΩΡΕΑΝ	- -
Παράρτημα (Προκηρύξεις θέσεων ΔΕΠ κτλ.)	30	1,50	ΔΩΡΕΑΝ	- -
Δελτίο Εμπορικής και Βιομ/κής Ιδιοκτησίας (Δ.Ε.Β.Ι.)	59	2,95	30	1,50
Ανωτάτου Ειδικού Δικαστηρίου (Α.Ε.Δ.)	ΔΩΡΕΑΝ	-	ΔΩΡΕΑΝ	- -
Προκηρύξεων Α.Σ.Ε.Π.	ΔΩΡΕΑΝ	-	ΔΩΡΕΑΝ	- -
Ανωνύμων Εταιρειών & Ε.Π.Ε.	2.054	102,70	587	29,35
Διακηρύξεων Δημοσίων Συμβάσεων (Δ.Δ.Σ.)	205	10,25	88	4,40
Α΄, Β΄ και Δ΄			352	17,60

Το κόστος για την ετήσια συνδρομή σε ηλεκτρονική μορφή για τα προηγούμενα έτη προσαυξάνεται πέραν του ποσού της ετήσιας συνδρομής του έτους 2003 κατά 6 euro ανά έτος παλαιότητας και κατά τεύχος

* Οι συνδρομές του εσωτερικού προπληρώνονται στις ΔΟΥ που δίνουν αποδεικτικό είσπραξης (διπλότυπο) το οποίο με τη φροντίδα του ενδιαφερομένου πρέπει να στέλνεται στην Υπηρεσία του Εθνικού Τυπογραφείου.
* Η πληρωμή του υπέρ ΤΑΠΕΤ ποσοστού που αντιστοιχεί σε συνδρομές, εισπράττεται και από τις ΔΟΥ.
* Οι συνδρομητές του εξωτερικού έχουν τη δυνατότητα λήψης των δημοσιευμάτων μέσω internet, με την καταβολή των αντίστοιχων ποσών συνδρομής και ΤΑΠΕΤ.
* Οι Νομαρχιακές Αυτοδιοικήσεις, οι Δήμοι, οι Κοινότητες ως και οι επιχειρήσεις αυτών πληρώνουν το μισό χρηματικό ποσό της συνδρομής και ολόκληρο το ποσό υπέρ του ΤΑΠΕΤ.
* Η συνδρομή ισχύει για ένα χρόνο, που αρχίζει την 1η Ιανουαρίου και λήγει την 31η Δεκεμβρίου του ίδιου χρόνου. Δεν εγγράφονται συνδρομητές για μικρότερο χρονικό διάστημα.
* Η εγγραφή ή ανανέωση της συνδρομής πραγματοποιείται το αργότερο μέχρι την 31ην Δεκεμβρίου κάθε έτους.
* Αντίγραφα διπλοτύπων, ταχυδρομικές επιταγές και χρηματικά γράμματια δεν γίνονται δεκτά.

Οι υπηρεσίες εξυπηρέτησης των πολιτών λειτουργούν καθημερινά από 08.00΄ έως 13.00΄

ΑΠΟ ΤΟ ΕΘΝΙΚΟ ΤΥΠΟΓΡΑΦΕΙΟ